
PRÉ-PROJETO

BRINQUEDOTECA SESC ATALAIA

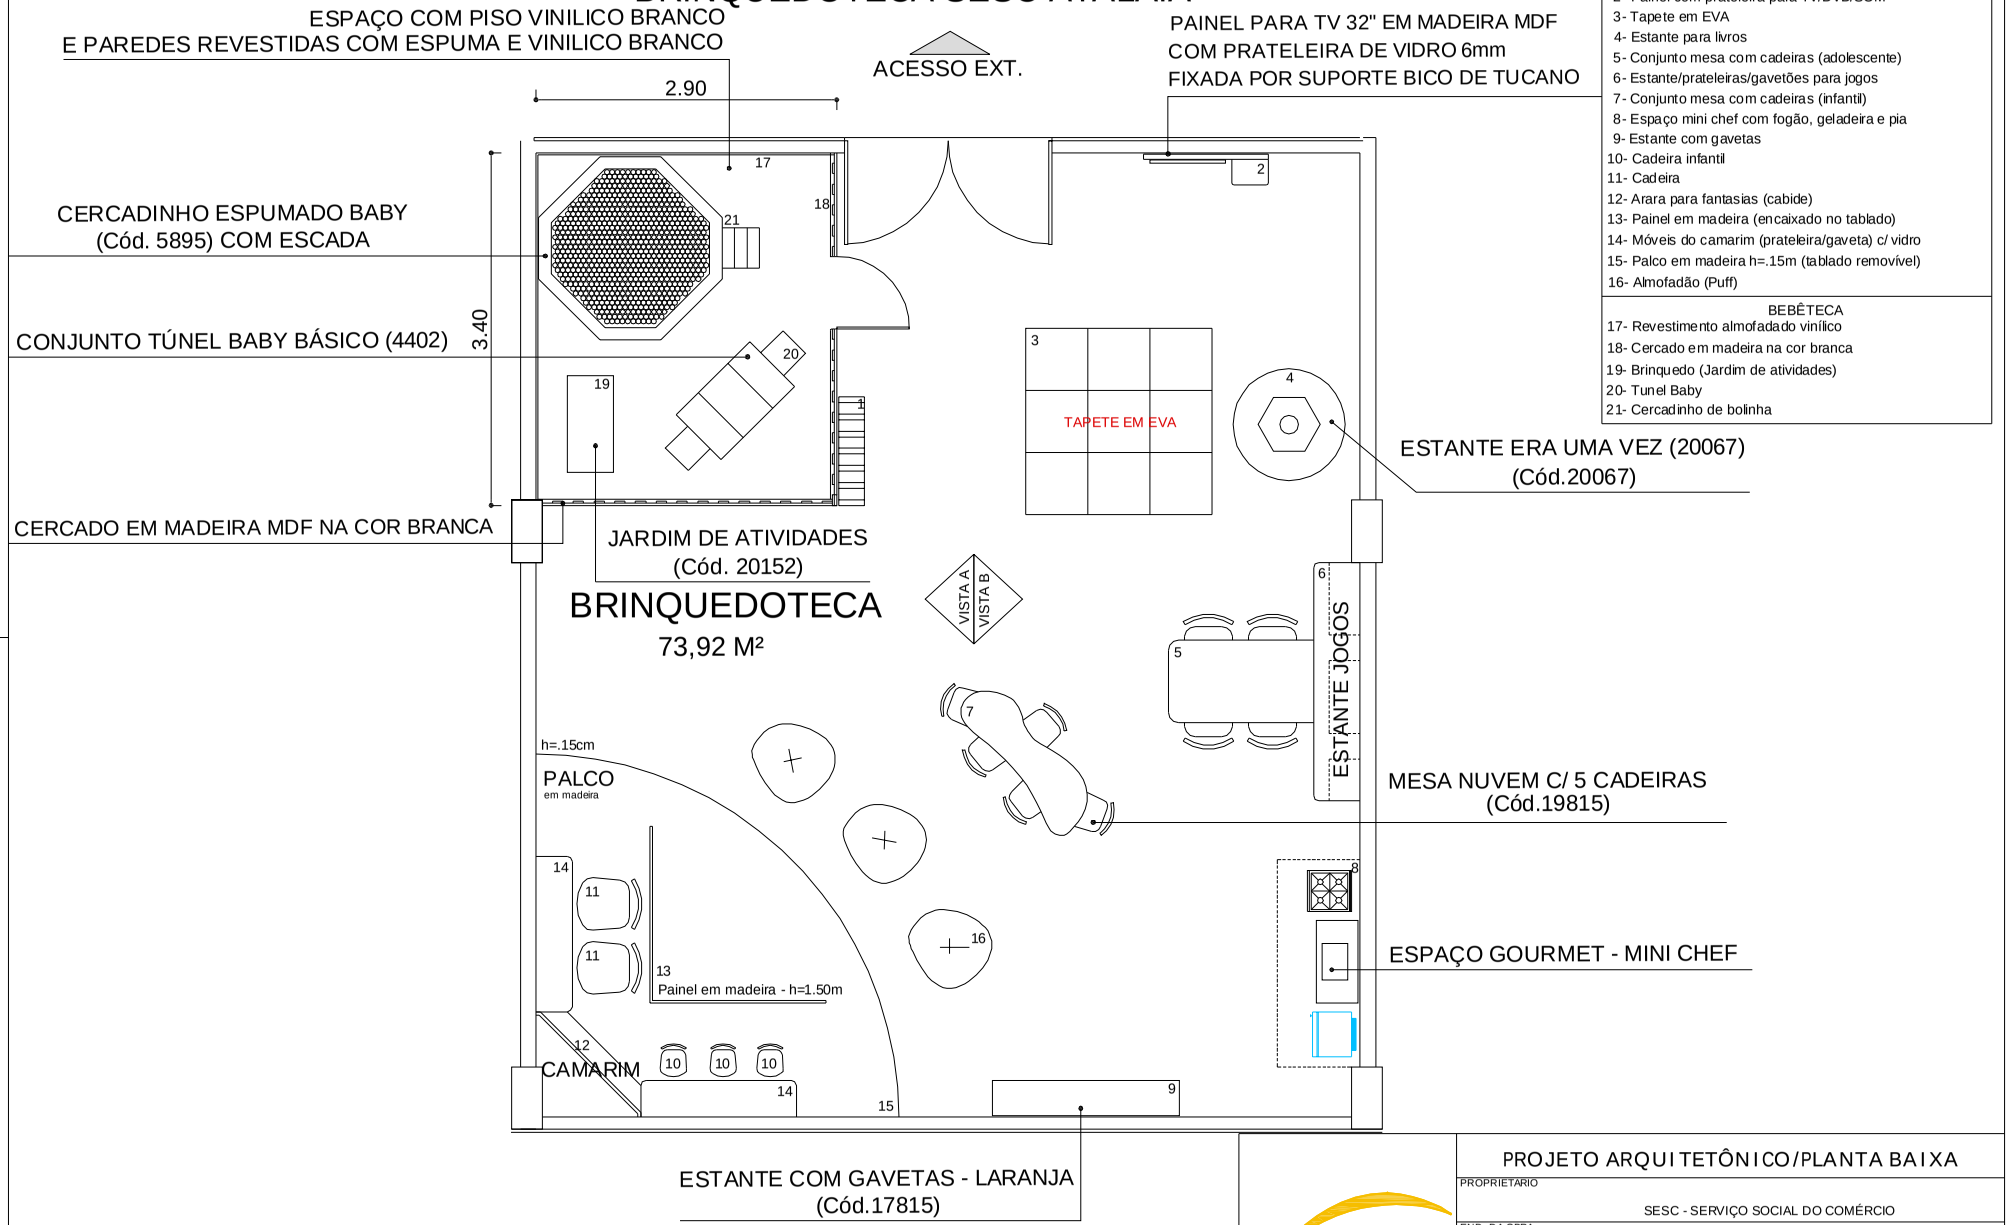

LEGENDA BRINQUEDOTECA
1- Sapateira Colméia
2- Painel com prateleira para TV/DVD/SOM
3- Tapete em EVA
4- Estante para livros
5- Conjunto mesa com cadeiras (adolescente)
6- Estante/prateleiras/gavetões para jogos
7- Conjunto mesa com cadeiras (infantil)
8- Espaço mini chef com fogão, geladeira e pia
9- Estante com gavetas
10- Cadeira infantil
11- Cadeira
12- Arara para fantasias (cabide)
13- Painel em madeira (encaixado no tablado)
14- Móveis do camarim (prateleira/gaveta) c/ vidro
15- Palco em madeira h=.15m (tablado removível)
16- Almofadão (Puff)
BEBÊTECA
17- Revestimento almofadado vinílico
18- Cercado em madeira na cor branca
19- Brinquedo (Jardim de atividades)
20- Tunel Baby
21- Cercadinho de bolinha

PROJETO ARQUITETÔNICO/PLANTA BAIXA

PROPRIETÁRIO: SESC - SERVIÇO SOCIAL DO COMÉRCIO

END. DA OBRA: SESC ATALAIA, ARACAJU-SE

ASSUNTO: BRINQUEDOTECA

PRANCHA: 01/04

DIGITALIZAÇÃO: FABIANE TELES, 9964-9763, fabiteles@zipmail.com.br

ESCALA: 1:75

DATA: FEVEREIRO/16

FORMATO – A3 (297x420mm)