

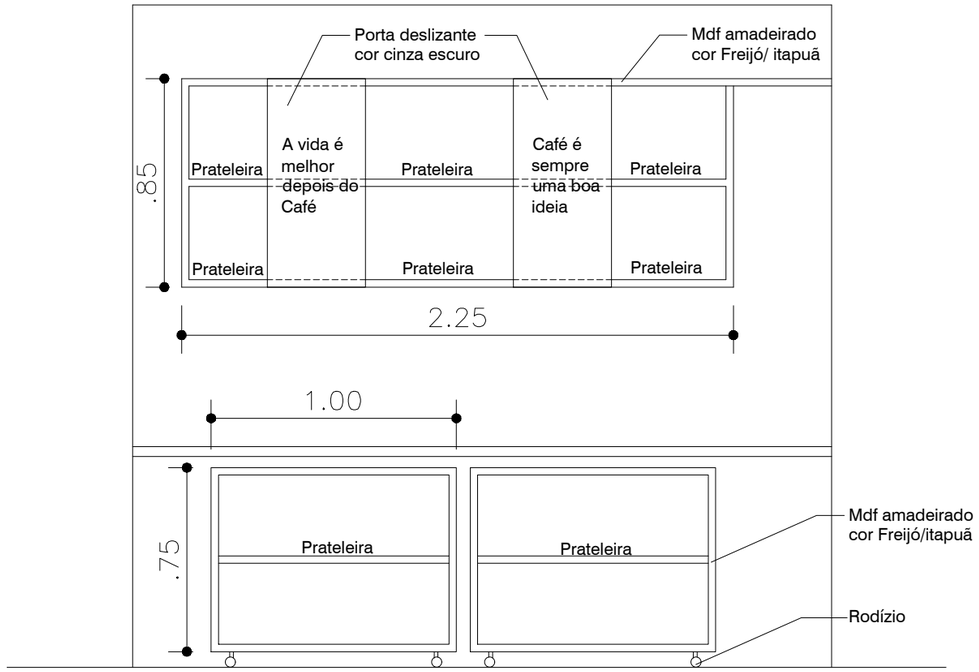


VISTA 02

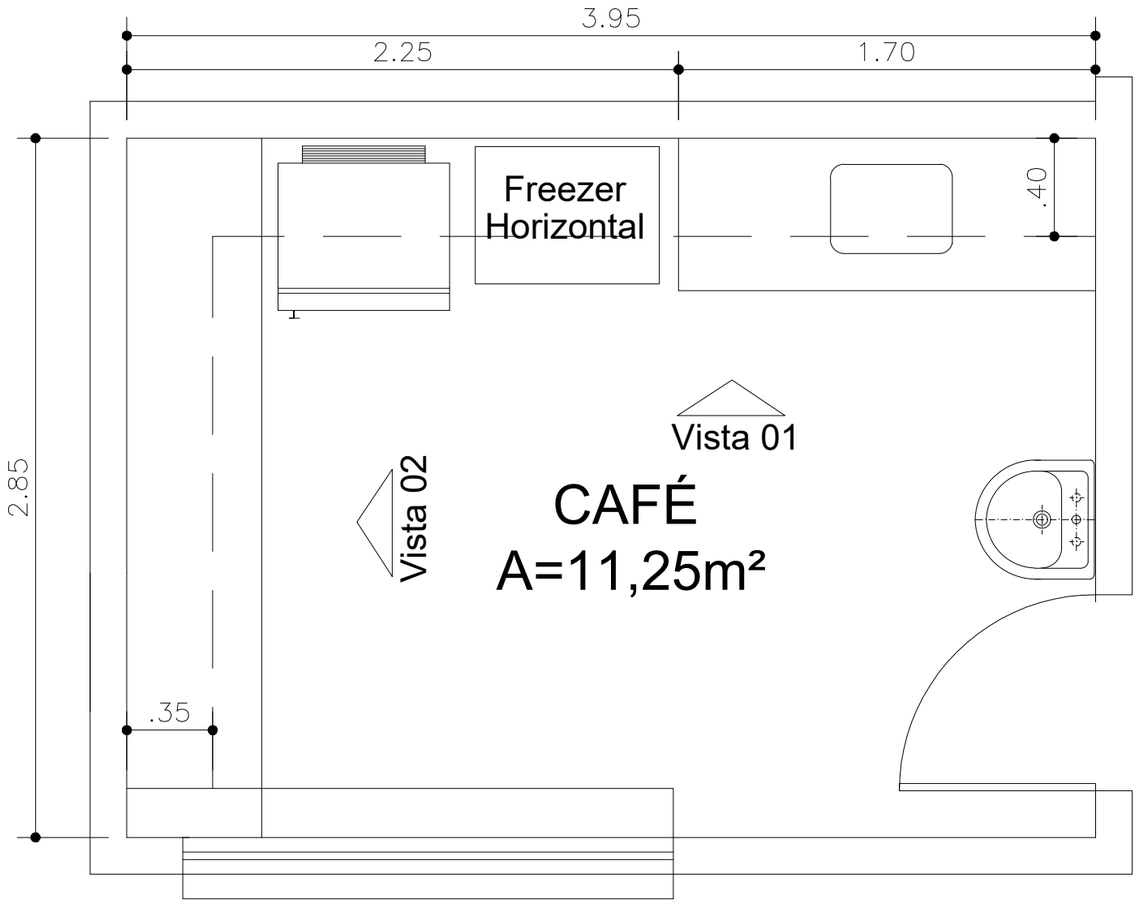

PLANTA BAIXA

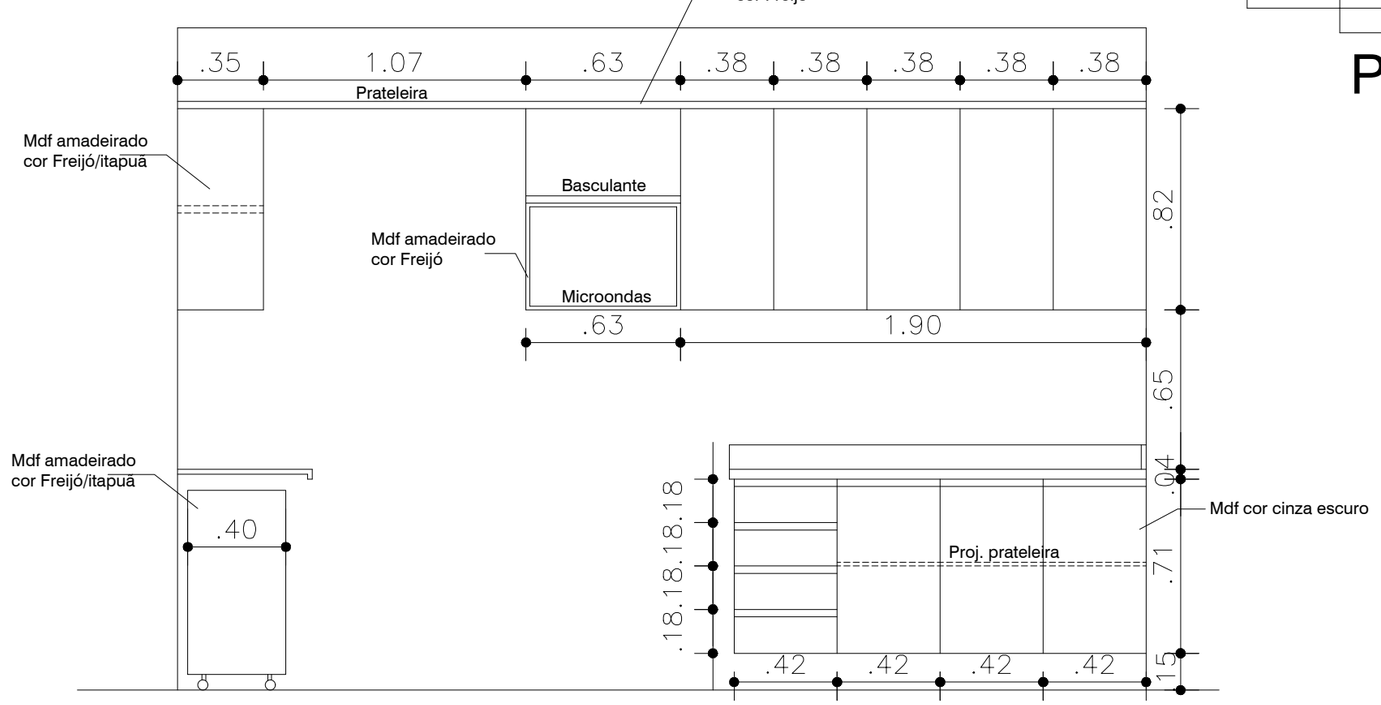

VISTA 01

SERVIÇO SOCIAL DO COMÉRCIO - SESC
RUA DOM JOSÉ, Nº 235. BAIRRO SÃO JOSÉ
ARACAJU/SE

PROJETO DE INTERIORES

ENDEREÇO DA OBRA: RUA SENADOR ROLEMBERGUE,Nº 77, BAIRRO SÃO JOSÉ ARACAJU–SE		01 / 01
PRANCHA: MÓVEIS CAFÉ	DATA: JANEIRO/2021	
DESENHO: MICHELLE P. CAMPOS MOURA	ESCALA: 1/25	

A3-420x297(mm)