
PRODUCED BY AN AUTODESK EDUCATIONAL PRODUCT

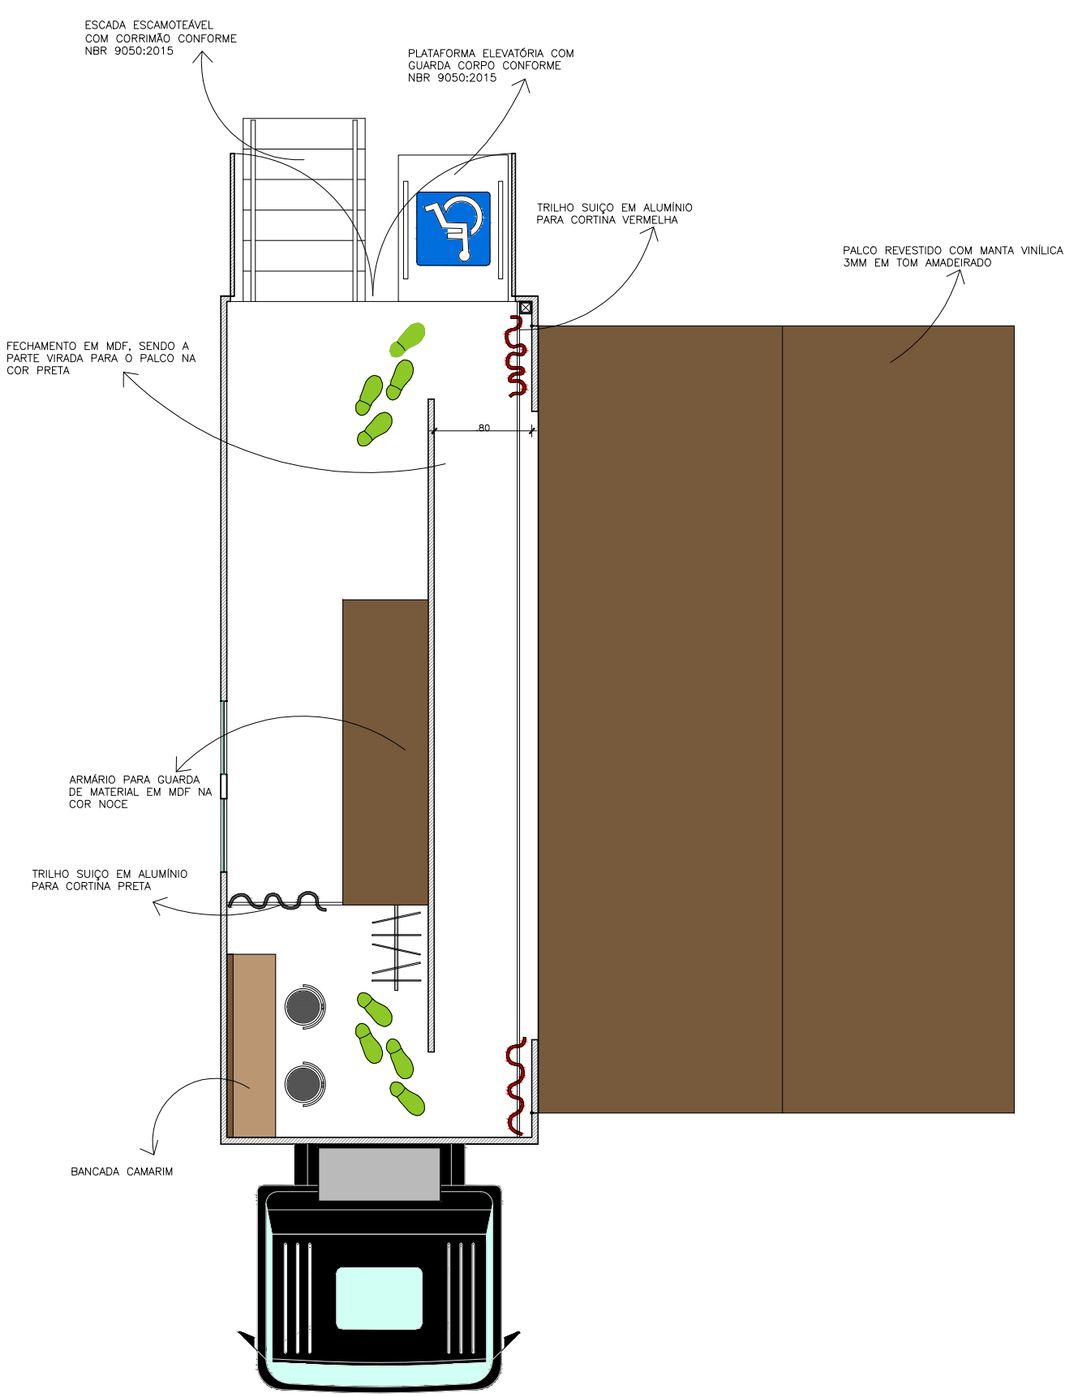

PLANTA BAIXA – Abertura Completa
ESCALA 1/50

SERVIÇO SOCIAL DO COMÉRCIO - SESC
RUA DOM JOSÉ, Nº 235. BAIRRO SÃO JOSÉ
ARACAJU/SE

PROJETO ARQUITETÔNICO

ENDEREÇO: RUA DOM JOSÉ THOMÁZ, Nº 235. ARACAJU/SE. SESC SEDE			01 / 03
PRANCHA: PLANTA BAIXA	DATA: MARÇO/2020		
DESENHO: MICHELLE P. CAMPOS MOURA	ESCALA: 1/50	RESPONSÁVEL TÉCNICO MICHELLE P. CAMPOS MOURA	CLIENTE SERVIÇO SOCIAL DO COMÉRCIO – SESC/SE

A3-420x297(mm)

PRODUCED BY AN AUTODESK EDUCATIONAL PRODUCT