

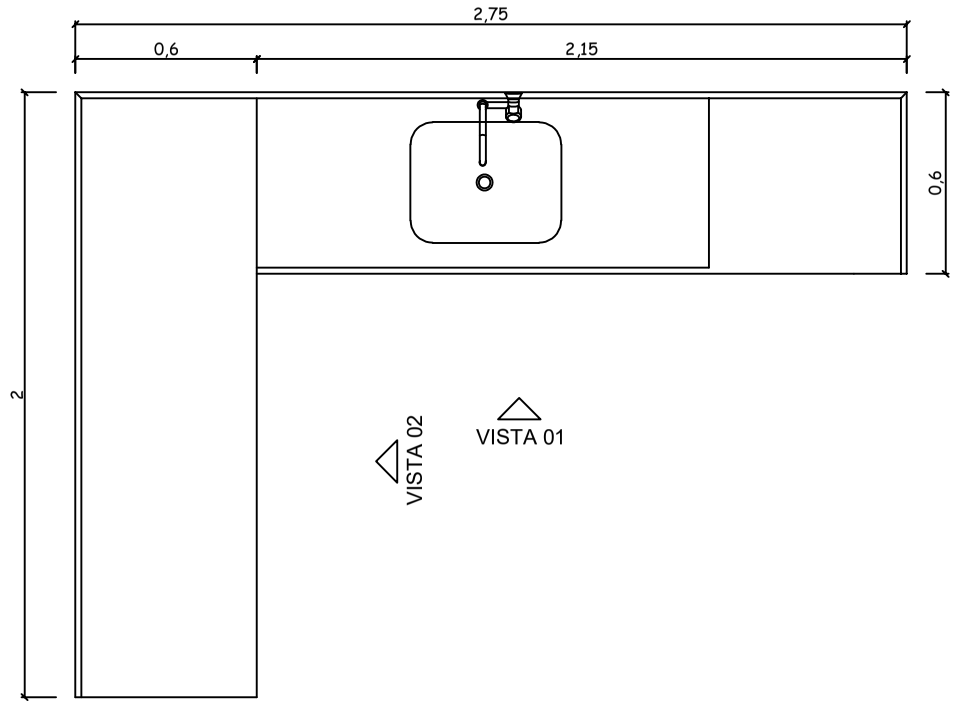



PLANTA BAIXA - BANCADA LANCHONETE
ESC ——— 1/25

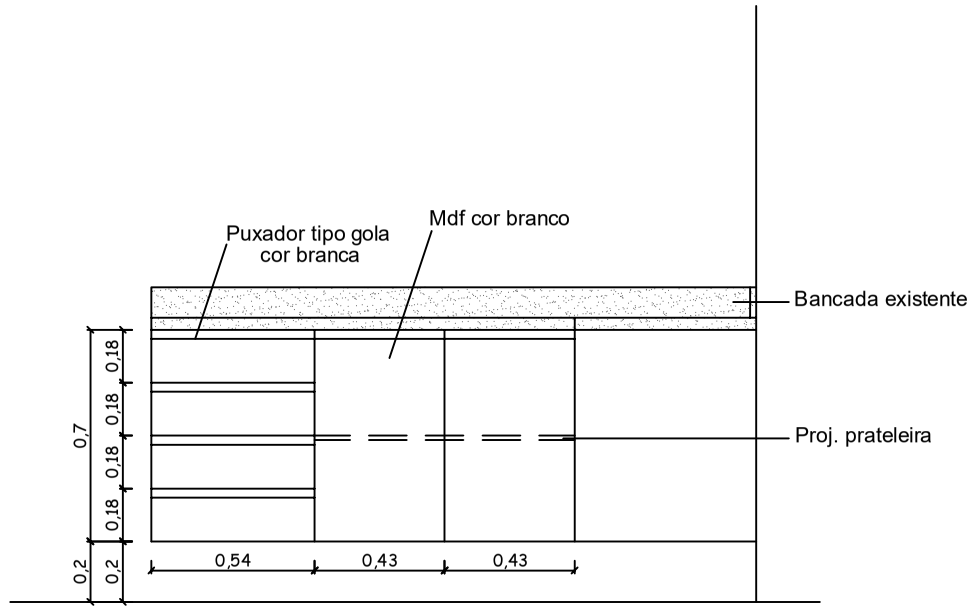

VISTA 02 - BANCADA LANCHONETE
ESC ——— 1/25

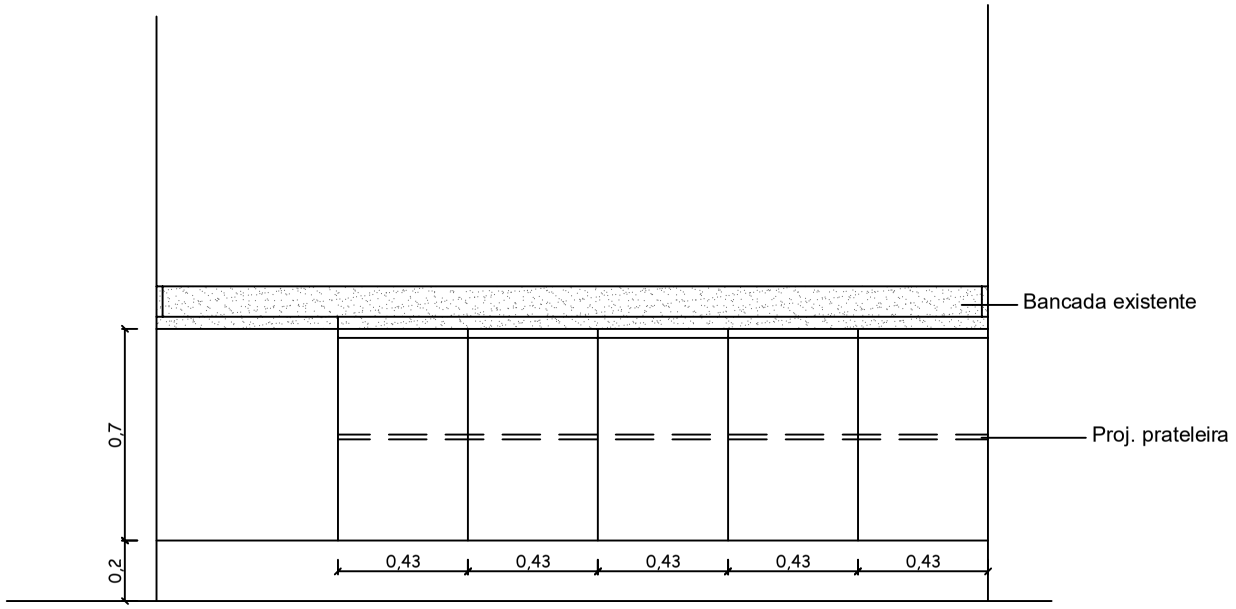

VISTA 01 - BANCADA LANCHONETE
ESC ——— 1/25

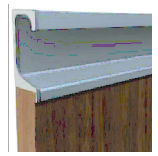


Puxador tipo gola branco

SERVIÇO SOCIAL DO COMÉRCIO - SESC
RUA DOM JOSÉ, Nº 235. BAIRRO SÃO JOSÉ
ARACAJU/SE


PROJETO DE AMBIENTAÇÃO

ENDEREÇO DA OBRA: SESC LER INDIAROBA, RODOVIA SE 100 INDIAROBA–SE				01 / 02
PRANCHA: PLANTA E VISTA–MÓVEL LANCHONETE INDIAROBA	DATA: NOVEMBRO/2024			
DESENHO: MICHELLE P. CAMPOS MOURA	ESCALA: 1/25	RESPONSÁVEL TÉCNICO MICHELLE P. CAMPOS MOURA	CLIENTE SERVIÇO SOCIAL DO COMÉRCIO – SESC/SE	


A3-420x297(mm)

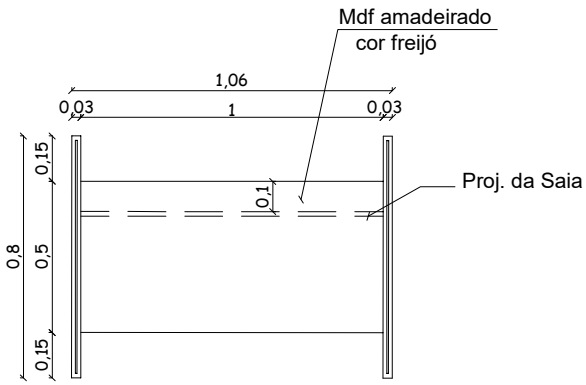

PLANTA BAIXA - MÓVEL COMPUTADOR
ESC ——— 1/25

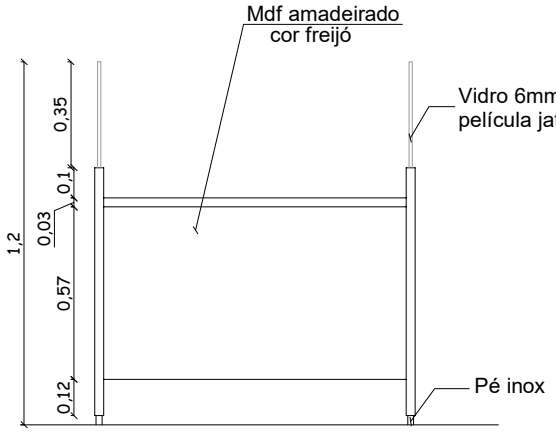

VISTA FRONTAL - MÓVEL COMPUTADOR
ESC ——— 1/25

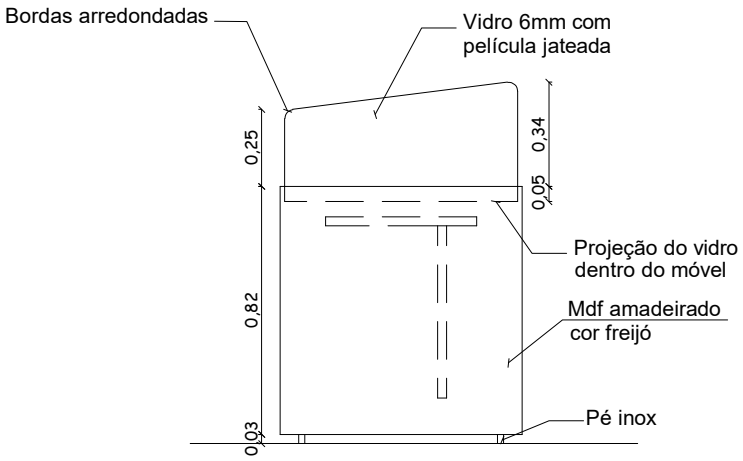


VISTA LATERAL - MÓVEL COMPUTADOR
ESC ——— 1/25

SERVIÇO SOCIAL DO COMÉRCIO - SESC
RUA DOM JOSÉ, Nº 235. BAIRRO SÃO JOSÉ
ARACAJU/SE


PROJETO DE AMBIENTAÇÃO

ENDEREÇO DA OBRA: RUA DOM JOSÉ THOMÁZ,Nº 235, BAIRRO SÃO JOSÉ ARACAJU–SE			01 / 09
PRANCHA: PLANTA E VISTAS– MÓVEL COMPUTADOR	DATA: NOVEMBRO/2024		
DESENHO: MICHELLE P. CAMPOS MOURA	ESCALA: 1/25	RESPONSÁVEL TÉCNICO MICHELLE P. CAMPOS MOURA	CLIENTE SERVIÇO SOCIAL DO COMÉRCIO – SESC/SE


A4-210x297(mm)

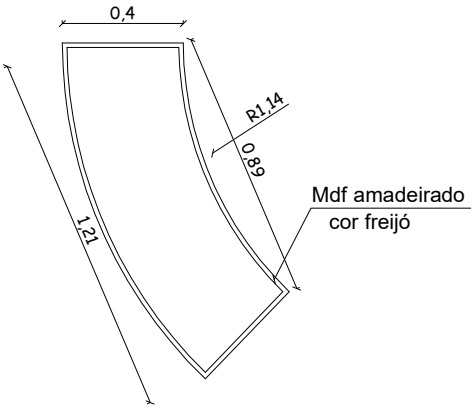


PLANTA BAIXA - MÓVEL RODÍZIO
ESC ——— 1/25

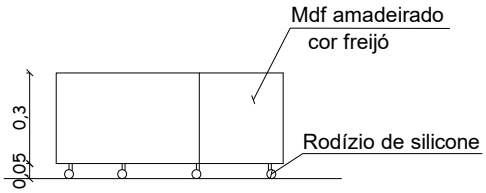

VISTA - MÓVEL RODÍZIO
ESC ——— 1/25

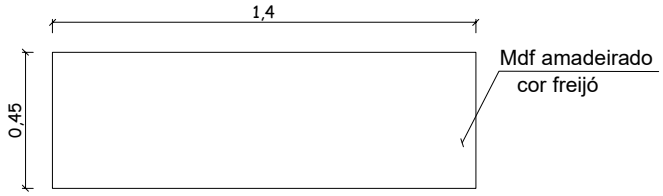

PLANTA BAIXA- BANCO SAPATEIRO
ESC ——— 1/25

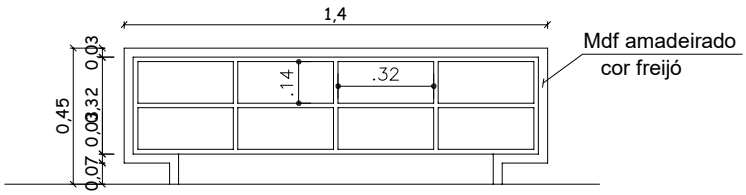


VISTA- BANCO SAPATEIRO
ESC ——— 1/25

SERVIÇO SOCIAL DO COMÉRCIO - SESC
RUA DOM JOSÉ, Nº 235. BAIRRO SÃO JOSÉ
ARACAJU/SE


PROJETO DE AMBIENTAÇÃO

ENDEREÇO DA OBRA: RUA DOM JOSÉ THOMÁZ,Nº 235, BAIRRO SÃO JOSÉ ARACAJU–SE				02 / 09
PRANCHA: PLANTA E VISTAS– MÓVEL RODÍZIO E SAPATEIRO	DATA: NOVEMBRO/2024			
DESENHO: MICHELLE P. CAMPOS MOURA	ESCALA: 1/25	RESPONSÁVEL TÉCNICO MICHELLE P. CAMPOS MOURA	CLIENTE SERVIÇO SOCIAL DO COMÉRCIO – SESC/SE	

A4-210x297(mm)

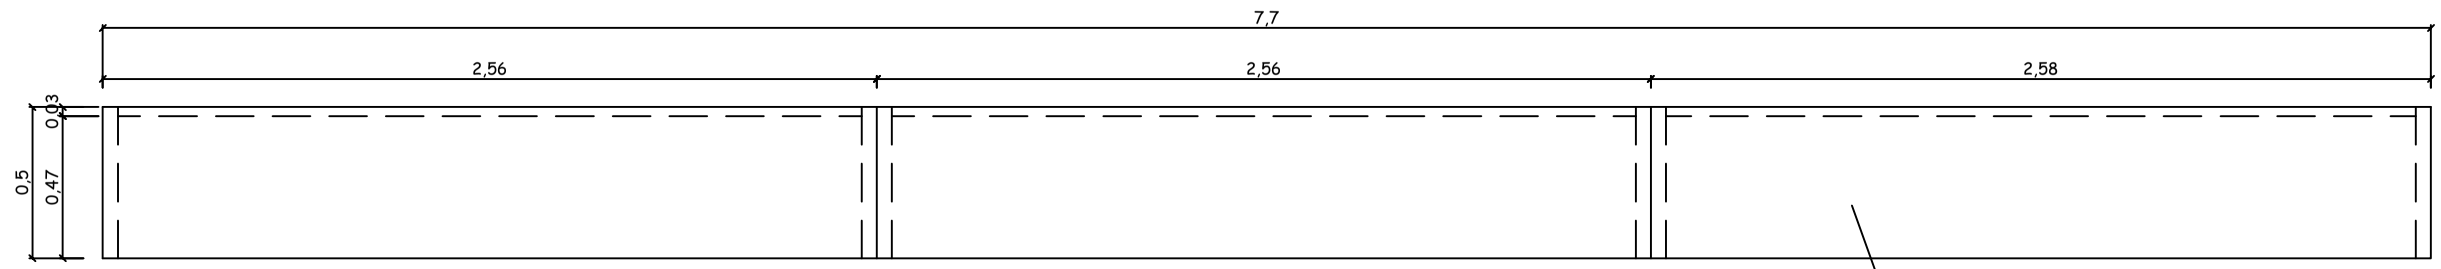

PLANTA BAIXA - BALCÃO ALMOÇO
ESC ——— 1/25

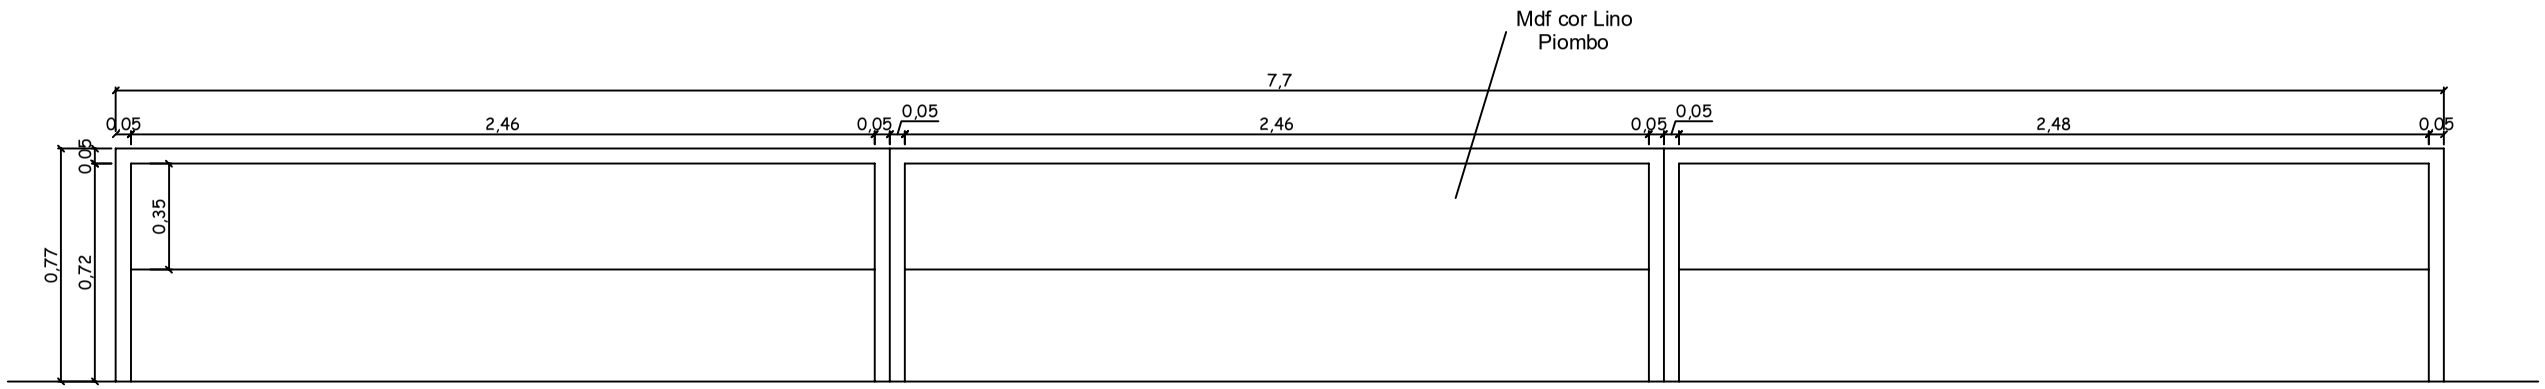

VISTA FRONTAL - BALCÃO ALMOÇO
ESC ——— 1/25


SERVIÇO SOCIAL DO COMÉRCIO - SESC
RUA DOM JOSÉ, Nº 235. BAIRRO SÃO JOSÉ
ARACAJU/SE

PROJETO DE AMBIENTAÇÃO


ENDEREÇO DA OBRA: SESC LER INDIAROBA, RODOVIA SE 100 INDIAROBA–SE				03 / 03
PRANCHA: PLANTA E VISTA–MÓVEL LANCHONETE INDIAROBA	DATA: NOVEMBRO/2024			
DESENHO: MICHELLE P. CAMPOS MOURA	ESCALA: 1/25	RESPONSÁVEL TÉCNICO MICHELLE P. CAMPOS MOURA	CLIENTE SERVIÇO SOCIAL DO COMÉRCIO – SESC/SE	

A3-420x297(mm)


02 UNIDADES

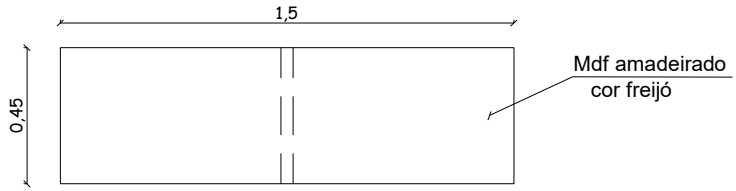


PLANTA BAIXA - MÓVEL SALA DE AULA
ESC ——— 1/25

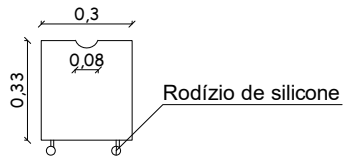

VISTA FRONTAL - CARRINHO
ESC ——— 1/25

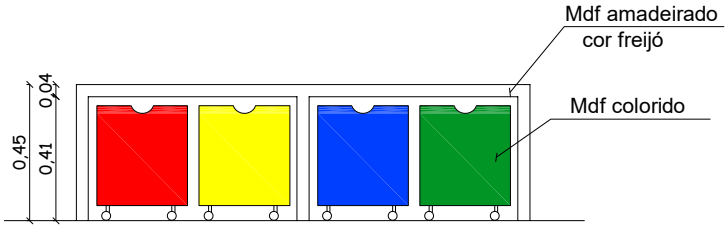

VISTA - MÓVEL SALA DE AULA
ESC ——— 1/25

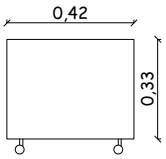


VISTA LATERAL - CARRINHO
ESC ——— 1/25

SERVIÇO SOCIAL DO COMÉRCIO - SESC
RUA DOM JOSÉ, Nº 235. BAIRRO SÃO JOSÉ
ARACAJU/SE


PROJETO DE AMBIENTAÇÃO

ENDEREÇO DA OBRA: RUA DOM JOSÉ THOMÁZ,Nº 235, BAIRRO SÃO JOSÉ ARACAJU–SE			**03** / **09**
PRANCHA: PLANTA E VISTA–MÓVEL SALA DE AULA	DATA: NOVEMBRO/2024		
DESENHO: MICHELLE P. CAMPOS MOURA	ESCALA: 1/25	RESPONSÁVEL TÉCNICO MICHELLE P. CAMPOS MOURA	CLIENTE SERVIÇO SOCIAL DO COMÉRCIO – SESC/SE


A4-210x297(mm)

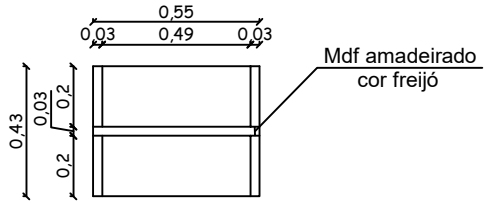


PLANTA BAIXA - PAINEL FOTO CENTRAL
ESC ——— 1/25

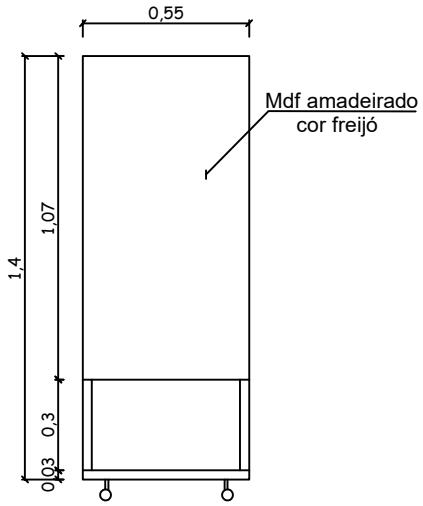


VISTA FRONTAL - PAINEL FOTO CENTRAL
ESC ——— 1/25

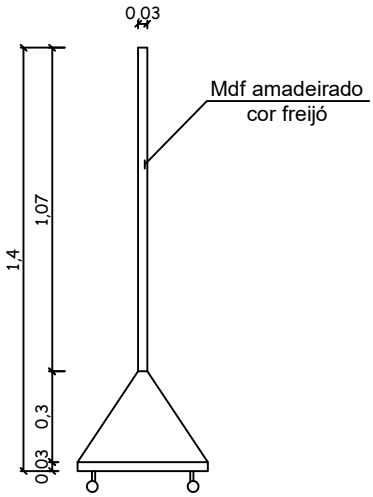

VISTA LATERAL - PAINEL FOTO CENTRAL
ESC ——— 1/25

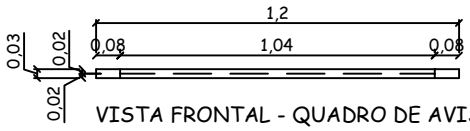

VISTA FRONTAL - QUADRO DE AVISOS
ESC ——— 1/25

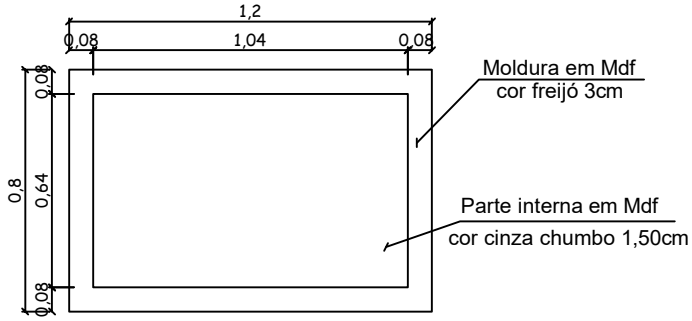


VISTA FRONTAL - QUADRO DE AVISOS
ESC ——— 1/25

SERVIÇO SOCIAL DO COMÉRCIO - SESC
RUA DOM JOSÉ, Nº 235. BAIRRO SÃO JOSÉ
ARACAJU/SE


PROJETO DE AMBIENTAÇÃO

ENDEREÇO DA OBRA: RUA DOM JOSÉ THOMÁZ,Nº 235, BAIRRO SÃO JOSÉ ARACAJU–SE				04 / 09
PRANCHA: PLANTA E VISTA–MÓVEIS CENTRAL	DATA: NOVEMBRO/2024			
DESENHO: MICHELLE P. CAMPOS MOURA	ESCALA: 1/25	RESPONSÁVEL TÉCNICO MICHELLE P. CAMPOS MOURA	CLIENTE SERVIÇO SOCIAL DO COMÉRCIO – SESC/SE	

A4-210x297(mm)

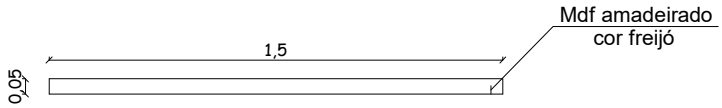

PLANTA BAIXA - PAINEL LOGOMARCA
ESC ——— 1/25

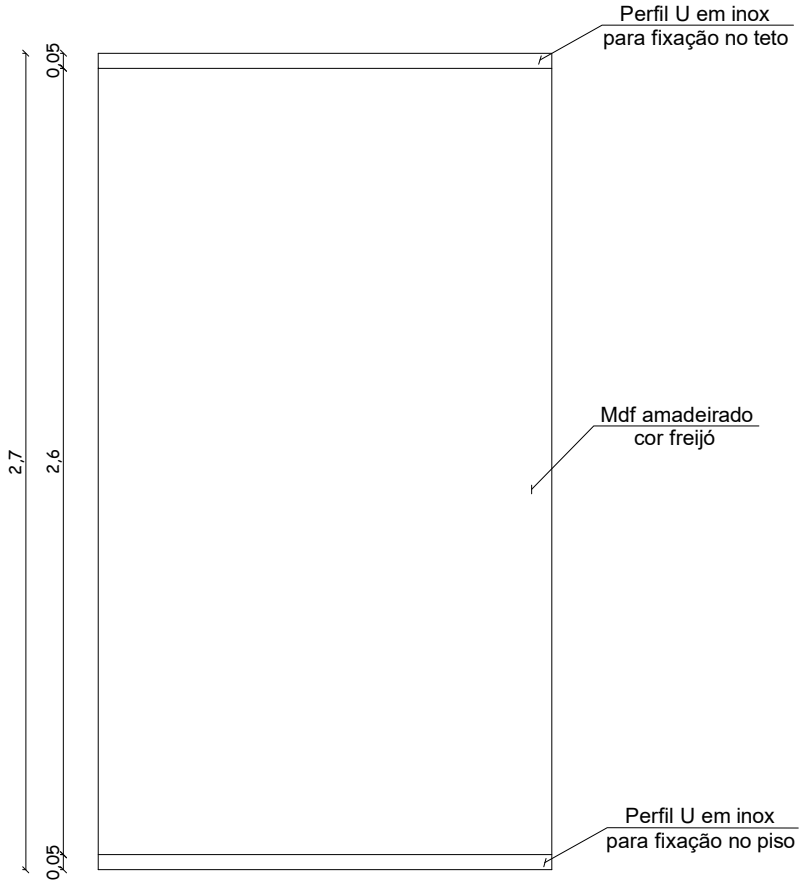


VISTA - PAINEL LOGOMARCA
ESC ——— 1/25

SERVIÇO SOCIAL DO COMÉRCIO - SESC
RUA DOM JOSÉ, Nº 235. BAIRRO SÃO JOSÉ
ARACAJU/SE


PROJETO DE AMBIENTAÇÃO

ENDEREÇO DA OBRA: RUA DOM JOSÉ THOMÁZ,Nº 235, BAIRRO SÃO JOSÉ ARACAJU–SE			**05** / **09**
PRANCHA: PLANTA E VISTA–MÓVEIS CENTRAL	DATA: NOVEMBRO/2024		
DESENHO: MICHELLE P. CAMPOS MOURA	ESCALA: 1/25	RESPONSÁVEL TÉCNICO MICHELLE P. CAMPOS MOURA	CLIENTE SERVIÇO SOCIAL DO COMÉRCIO – SESC/SE

A4-210x297(mm)

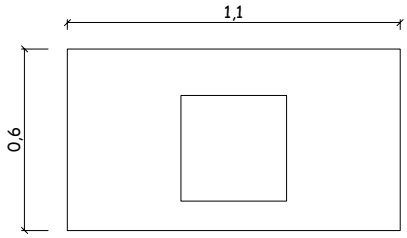


PLANTA BAIXA - MÓVEL PIA DE MÃO LANCHONETE
ESC ——— 1/25

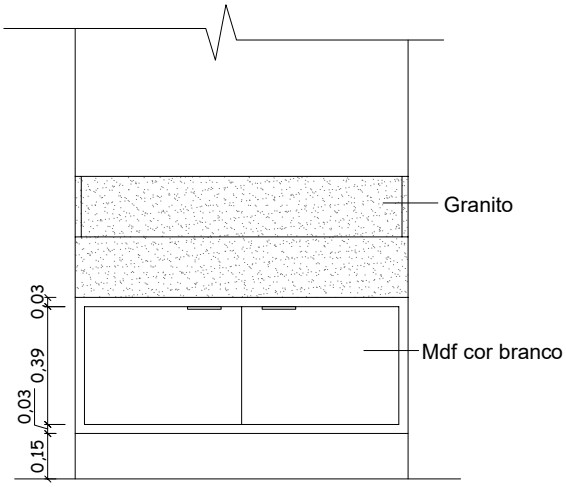


PLANTA BAIXA - MÓVEL PIA DE MÃO LANCHONETE
ESC ——— 1/25



Modelo puxador, cor a definir

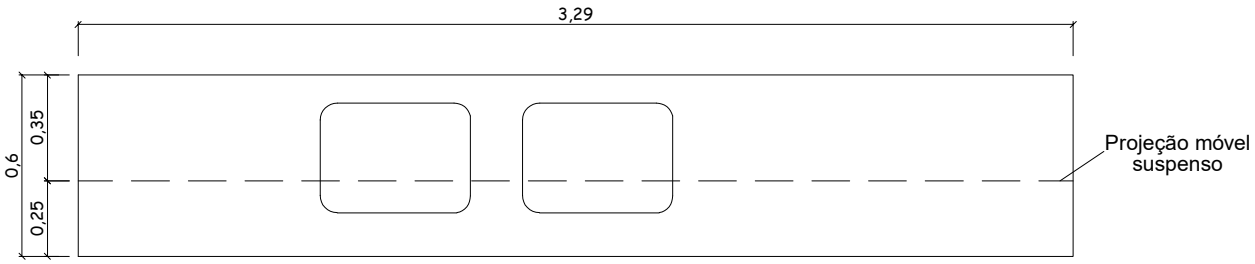

PLANTA BAIXA - MÓVEL PIA LANCHONETE
ESC ——— 1/25

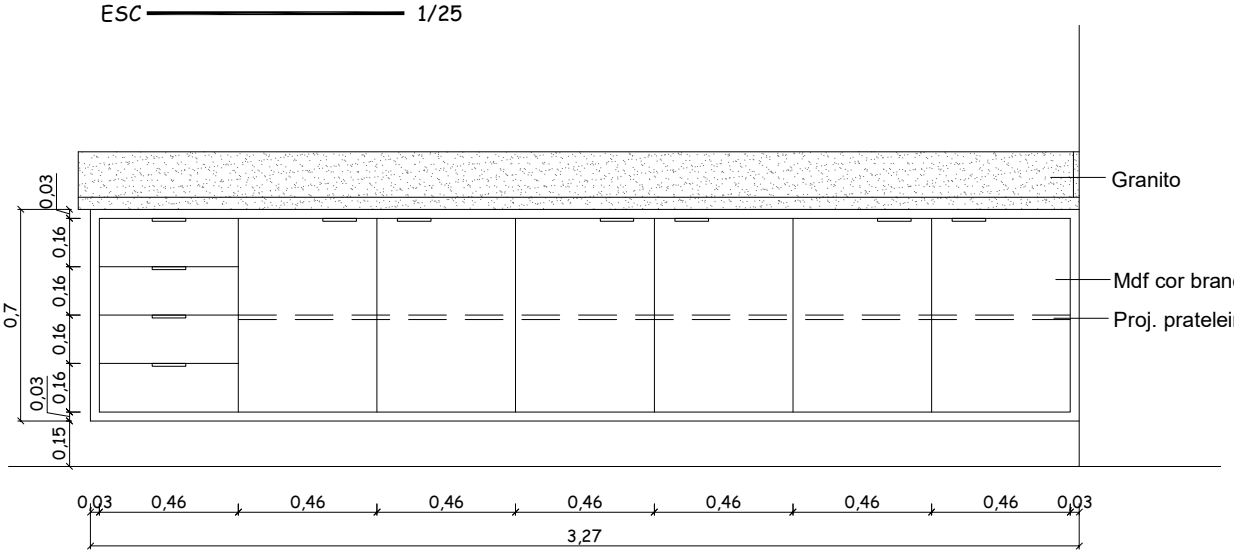


VISTA - MÓVEL PIA LANCHONETE
ESC ——— 1/25

SERVIÇO SOCIAL DO COMÉRCIO - SESC
RUA DOM JOSÉ, Nº 235. BAIRRO SÃO JOSÉ
ARACAJU/SE

PROJETO DE AMBIENTAÇÃO

ENDEREÇO DA OBRA: RUA DOM JOSÉ THOMÁZ,Nº 235, BAIRRO SÃO JOSÉ ARACAJU–SE			**06** / **09**
PRANCHA: PLANTA E VISTAS– MÓVEIS LANCHONETE	DATA: NOVEMBRO/2024		
DESENHO: MICHELLE P. CAMPOS MOURA	ESCALA: 1/25	RESPONSÁVEL TÉCNICO MICHELLE P. CAMPOS MOURA	CLIENTE SERVIÇO SOCIAL DO COMÉRCIO – SESC/SE


A4-210x297(mm)

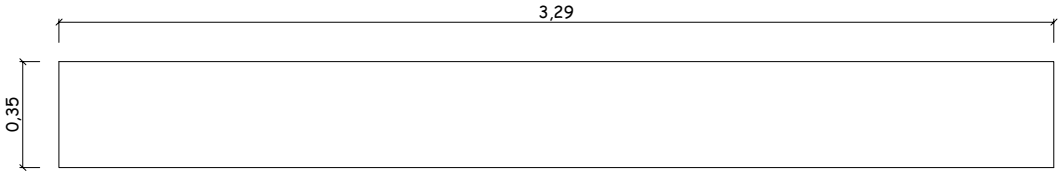


PLANTA BAIXA - MÓVEL SUSPENSO LANCHONETE
ESC ——— 1/25




Modelo puxador, cor a definir

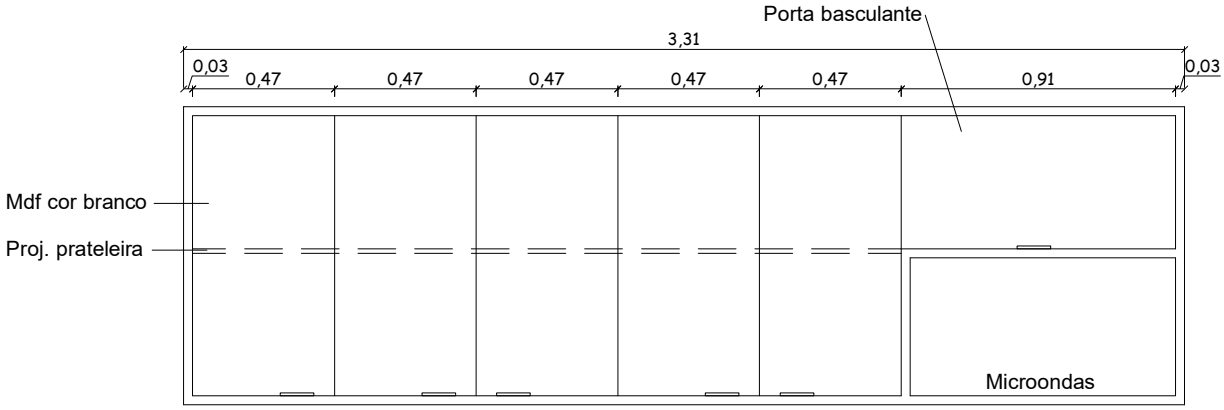


VISTA - MÓVEL SUSPENSO LANCHONETE
ESC ——— 1/25

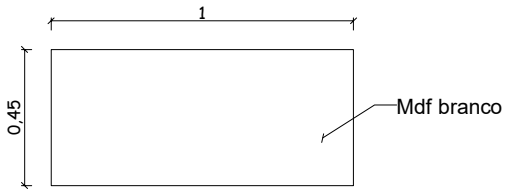

PLANTA BAIXA - CAIXA LANCHONETE
ESC ——— 1/25

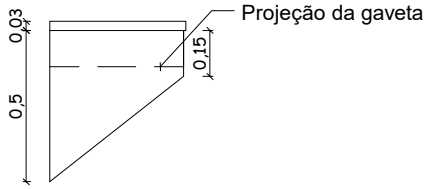

VISTA LATERAL - CAIXA LANCHONETE
ESC ——— 1/25

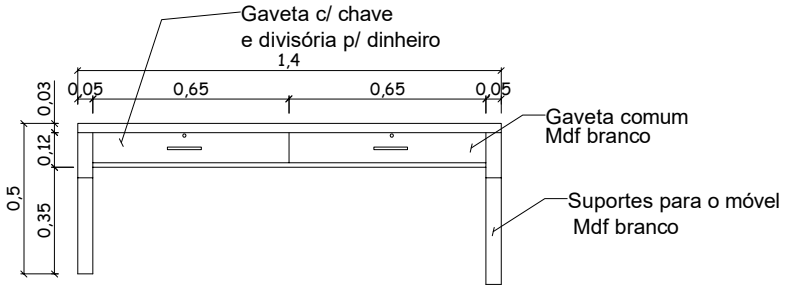

VISTA FRONTAL - CAIXA LANCHONETE
ESC ——— 1/25


SERVIÇO SOCIAL DO COMÉRCIO - SESC
RUA DOM JOSÉ, Nº 235. BAIRRO SÃO JOSÉ
ARACAJU/SE

PROJETO DE AMBIENTAÇÃO


ENDEREÇO DA OBRA: RUA DOM JOSÉ THOMÁZ,Nº 235, BAIRRO SÃO JOSÉ ARACAJU–SE			**07** / **09**
PRANCHA: PLANTA E VISTA–MÓVEL SUSPENSO LANCHONETE	DATA: NOVEMBRO/2024		
DESENHO: MICHELLE P. CAMPOS MOURA	ESCALA: 1/25	RESPONSÁVEL TÉCNICO MICHELLE P. CAMPOS MOURA	CLIENTE SERVIÇO SOCIAL DO COMÉRCIO – SESC/SE

A4-210x297(mm)

02 UNIDADES

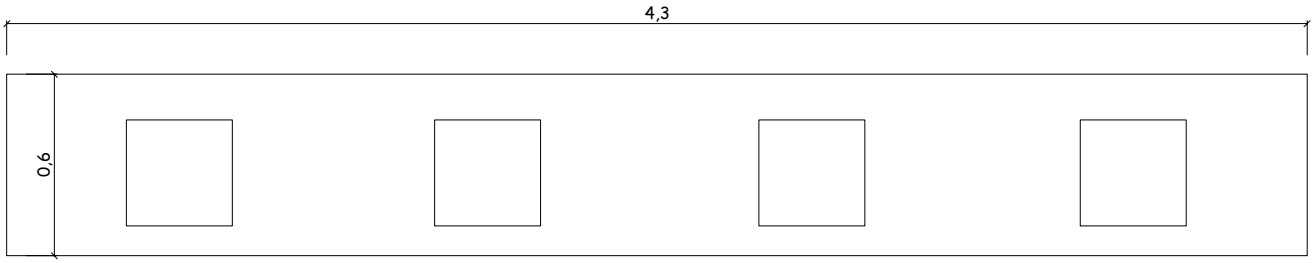

PLANTA BAIXA - MÓVEL SALA DE CURSO
ESC ——————— 1/25

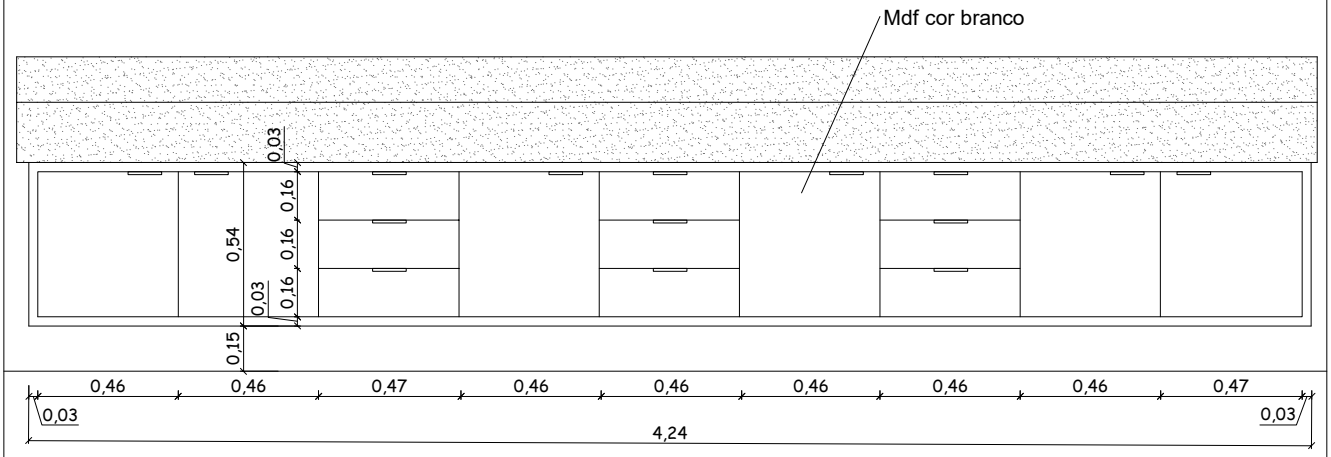

VISTA - MÓVEL SALA DE CURSO
ESC ——————— 1/25



Modelo puxador, cor a definir


SERVIÇO SOCIAL DO COMÉRCIO - SESC
RUA DOM JOSÉ, Nº 235. BAIRRO SÃO JOSÉ
ARACAJU/SE

PROJETO DE AMBIENTAÇÃO

ENDEREÇO DA OBRA: RUA DOM JOSÉ THOMÁZ,Nº 235, BAIRRO SÃO JOSÉ ARACAJU–SE				08 / 09
PRANCHA: PLANTA E VISTA– MÓVEL SALA DE CURSO	DATA: NOVEMBRO/2024			
DESENHO: MICHELLE P. CAMPOS MOURA	ESCALA: 1/25	RESPONSÁVEL TÉCNICO MICHELLE P. CAMPOS MOURA	CLIENTE SERVIÇO SOCIAL DO COMÉRCIO – SESC/SE	

A4-210x297(mm)

A4-210x297(mm)

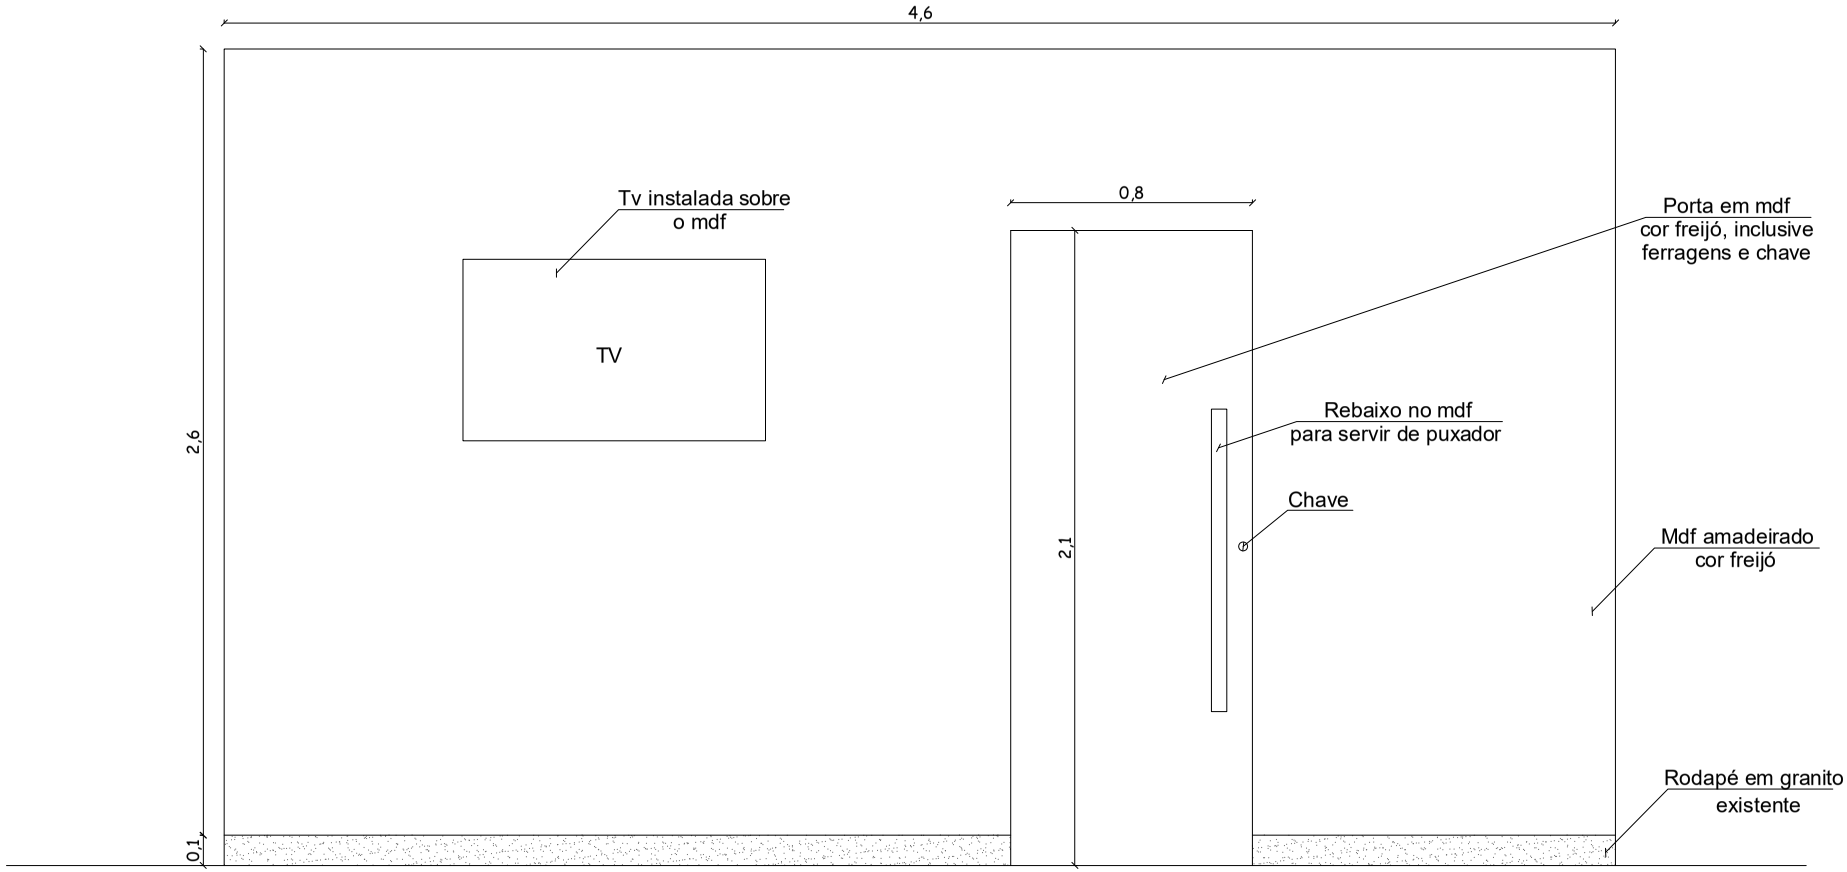

VISTA - PAINEL TV
ESC ——— 1/25

SERVIÇO SOCIAL DO COMÉRCIO - SESC
RUA DOM JOSÉ, Nº 235. BAIRRO SÃO JOSÉ
ARACAJU/SE

PROJETO DE AMBIENTAÇÃO

ENDEREÇO DA OBRA: RUA DOM JOSÉ THOMÁZ,Nº 235, BAIRRO SÃO JOSÉ ARACAJU–SE				09 / 09
PRANCHA: PLANTA E VISTA–MÓVEIS CENTRAL	DATA: NOVEMBRO/2024			
DESENHO: MICHELLE P. CAMPOS MOURA	ESCALA: 1/25	RESPONSÁVEL TÉCNICO MICHELLE P. CAMPOS MOURA	CLIENTE SERVIÇO SOCIAL DO COMÉRCIO – SESC/SE	