
PRÉ-PROJETO
BRINQUEDOTECA SESC ATALAIA

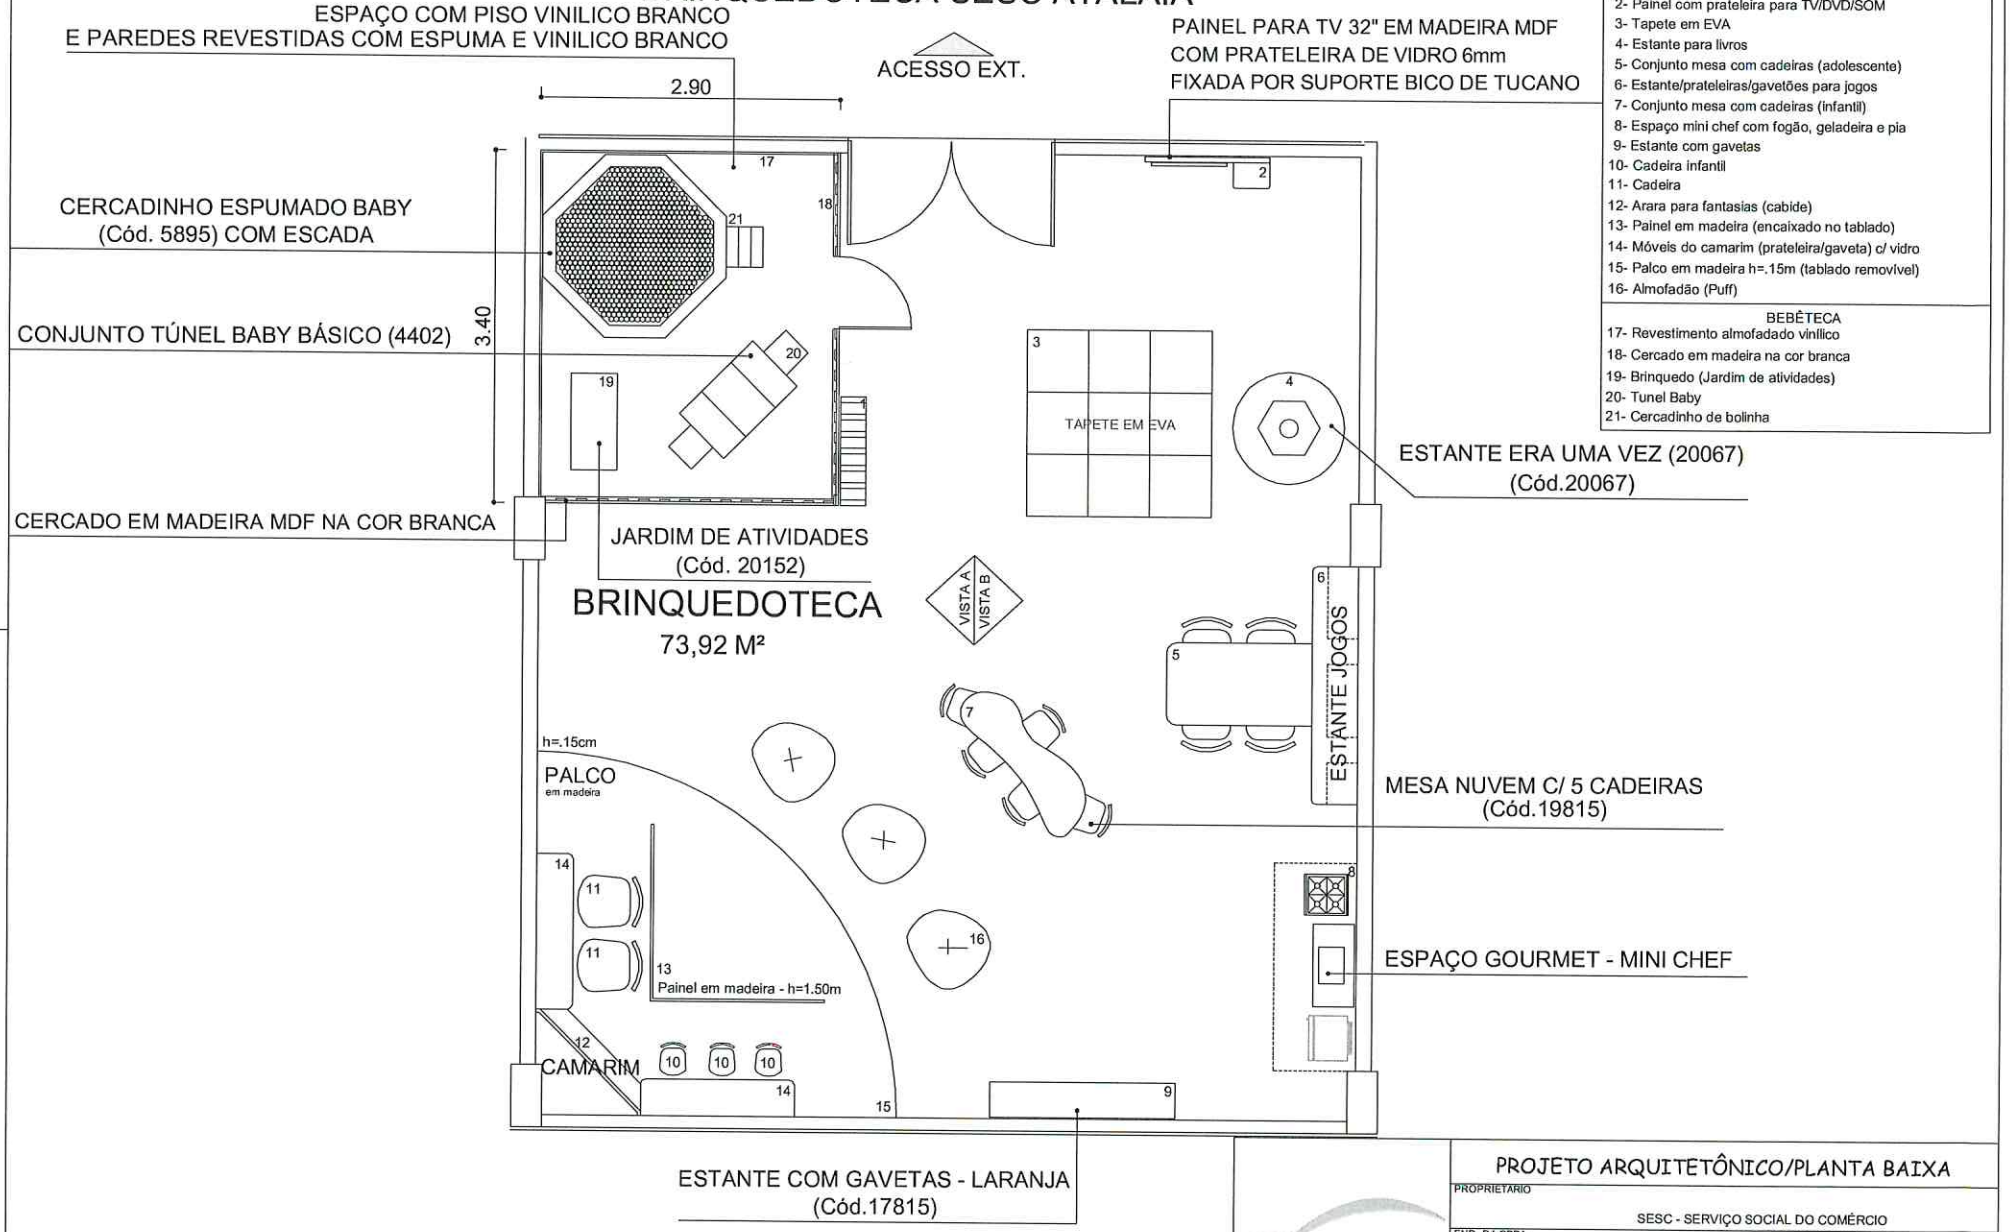

LEGENDA BRINQUEDOTECA
1- Sapateira Colméia
2- Painel com prateleira para TV/DVD/SOM
3- Tapete em EVA
4- Estante para livros
5- Conjunto mesa com cadeiras (adolescente)
6- Estante/prateleiras/gavetões para jogos
7- Conjunto mesa com cadeiras (infantil)
8- Espaço mini chef com fogão, geladeira e pia
9- Estante com gavetas
10- Cadeira infantil
11- Cadeira
12- Arara para fantasias (cabide)
13- Painel em madeira (encaixado no tablado)
14- Móveis do camarim (prateleira/gaveta) c/ vidro
15- Palco em madeira h=.15m (tablado removível)
16- Almofadão (Puff)
BEBÊTECA
17- Revestimento almofadado vinílico
18- Cercado em madeira na cor branca
19- Brinquedo (Jardim de atividades)
20- Tunel Baby
21- Cercadinho de bolinha

PROJETO ARQUITETÔNICO/PLANTA BAIXA

PROPRIETÁRIO: SESC - SERVIÇO SOCIAL DO COMÉRCIO

END. DA OBRA: SESC ATALAIA
ARACAJU-SE


ASSUNTO: BRINQUEDOTECA

PRANCHA: 01/04


DIGITALIZAÇÃO	ESCALA	DATA
FABIANE TELES 9964-9763 fabiteles@zipmail.com.br	1:75	FEVEREIRO/16

FORMATO – A3 (297x420mm)

PRÉ-PROJETO
BRINQUEDOTECA SESC ATALAIA

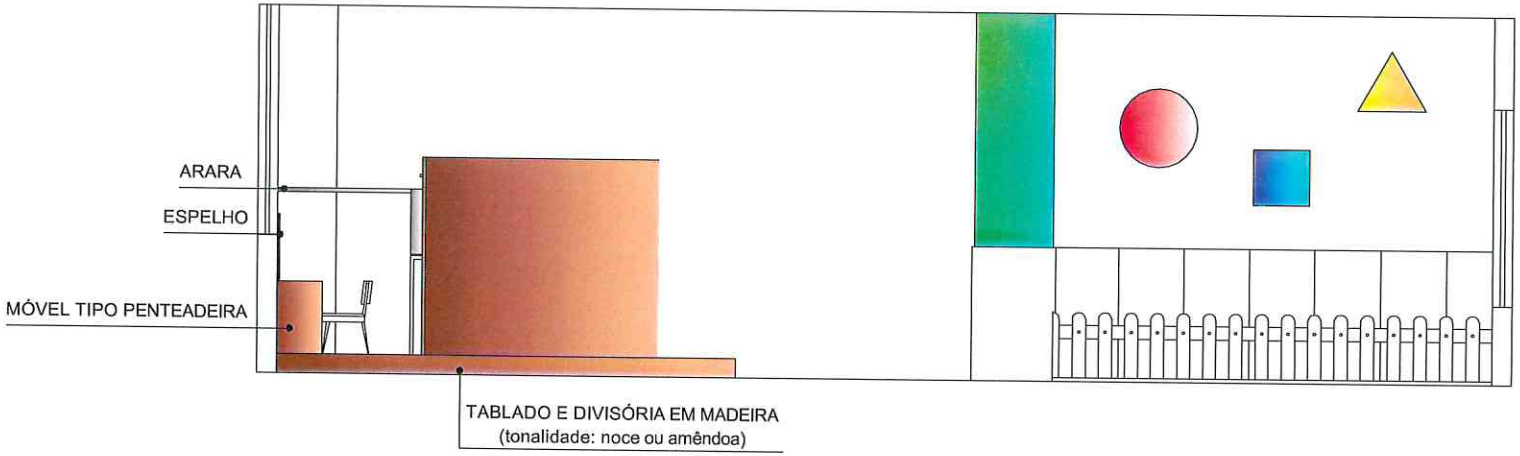

VISTA A
ESC.: 1/50

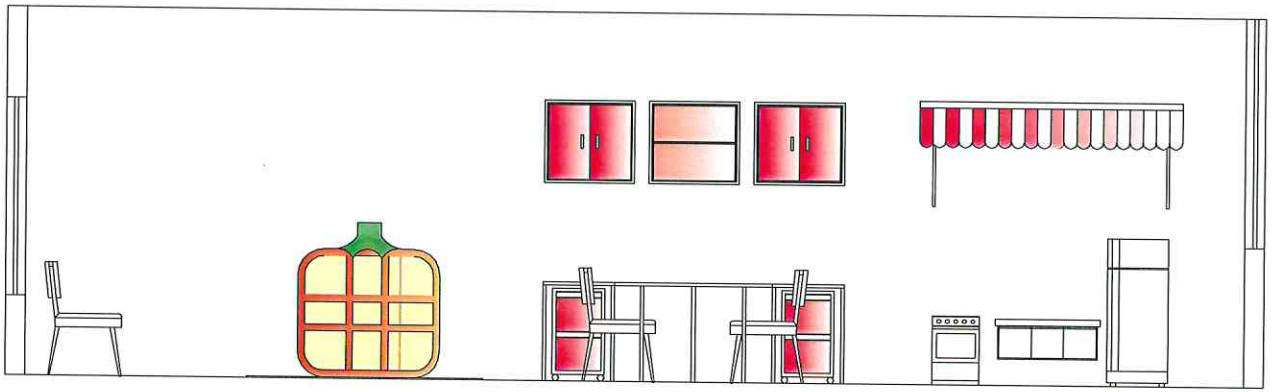

VISTA B
ESC.: 1/50

PROJETO ARQUITETÔNICO/VISTAS A e B

PROPRIETÁRIO: SESC - SERVIÇO SOCIAL DO COMÉRCIO

END. DA OBRA: SESC ATALAIA
ARACAJU-SE

ASSUNTO: BRINQUEDOTECA


PRANCHA: 02/04

DIGITALIZAÇÃO	ESCALA	DATA
FABIANE TELES 9964-9763 fabiteles@zipmail.com.br	1:50	FEVEREIRO/16


FORMATO – A3 (297x420mm)

MÓVEIS
BRINQUEDOTECA "BRINCADEIRA DE CRIANÇA"

18.CERCADO EM MADEIRA

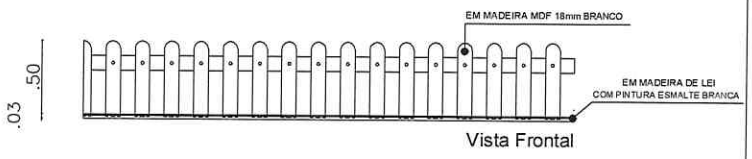


Vista Frontal

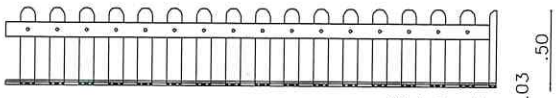

Vista Fundos




Vista Superior - Base de madeira para encaixe do cercado

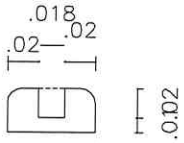

Corte AA - Base para encaixe do cercado
Sem escala

Obs: Quinas boleadas.

14.PENTEADEIRA (INF.)

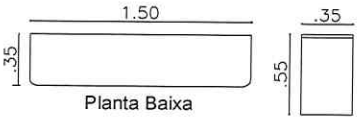

Planta Baixa

Vista Lateral



Frente

14. PENTEADEIRA



Planta Baixa


Vista Lateral




Obs: Quinas boleadas.

Frente

13 e 15 TABLADO (PALCO) E PAINÉL DE MADEIRA

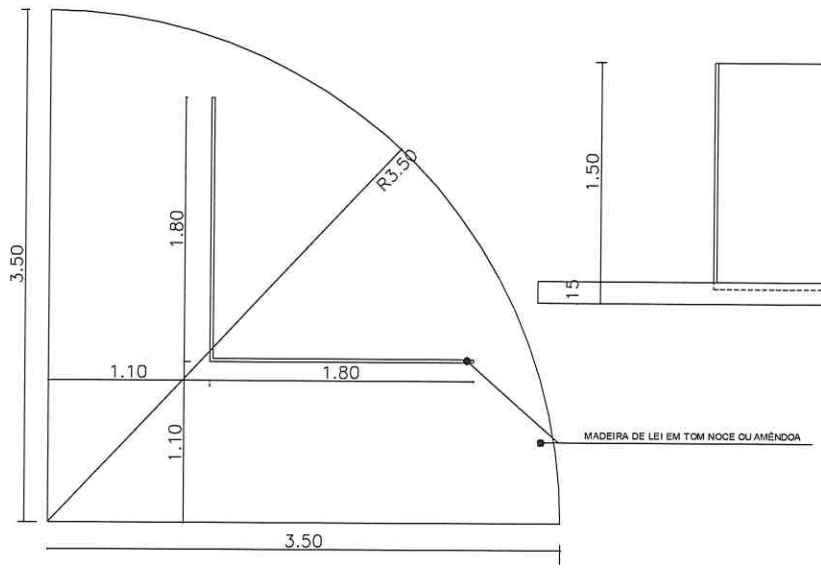

Planta Baixa

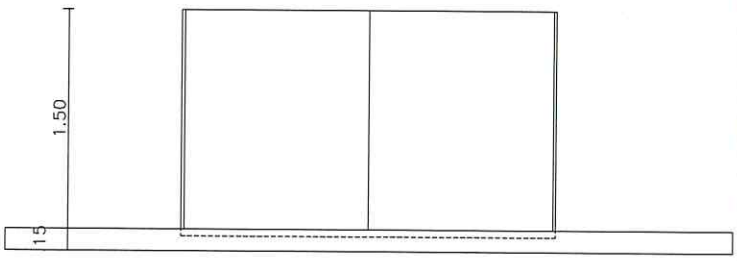

Frente

Obs: Palco removível.

PROJETO MÓVEIS

PROPRIETÁRIO
SESC - SERVIÇO SOCIAL DO COMÉRCIO

END. DA OBRA
SESC ATALAIA
ARACAJU-SE

ASSUNTO
BRINQUEDOTECA

PRANCHA
03/04

DIGITALIZAÇÃO
FABIANE TELES
9964-9763 fabiteles@zipmail.com.br


ESCALA
1:25


DATA
FEVEREIRO/16

MÓVEIS
BRINQUEDOTECA "BRINCADEIRA DE CRIANÇA"

5 e 6 - ESTANTE DE JOGOS COM MESA ACOPLADA


Planta Baixa

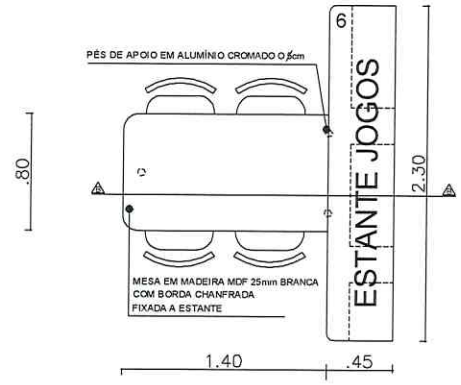

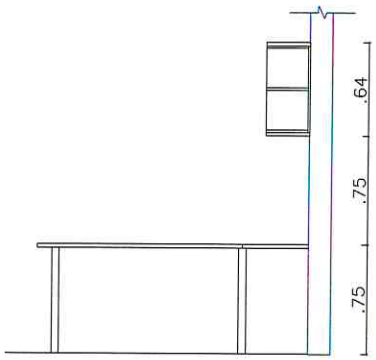

Corte BB


armário superior

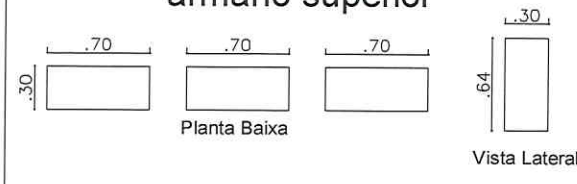


Planta Baixa

Vista Lateral


armário inferior

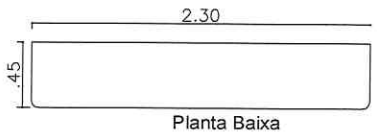


Planta Baixa

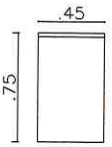

Vista Lateral

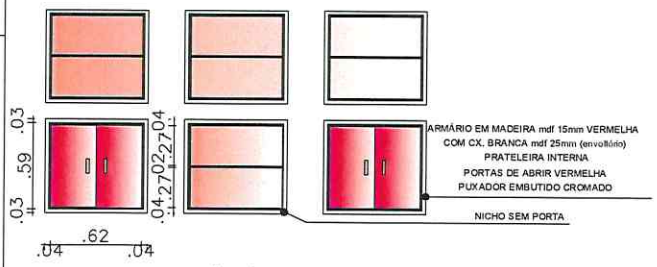

Frente (com porta e sem porta)

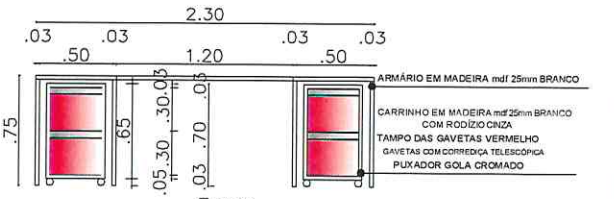

Frente

Obs: Quinas boleadas.


2 - PAINEL PARA TV COM PRATELEIRAS DE VIDRO



Planta Baixa



Frente

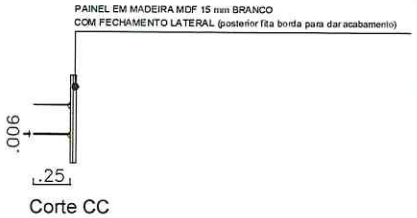

Corte CC

PROJETO MÓVEIS

PROPRIETÁRIO

SESC - SERVIÇO SOCIAL DO COMÉRCIO

END. DA OBRA

SESC ATALAIA
ARACAJU-SE

ASSUNTO

BRINQUEDOTECA

PRANCHA

04/04

DIGITALIZAÇÃO	ESCALA	DATA
FABIANE TELES 9964-9763 fabiteles@zipmail.com.br	1:25	FEVEREIRO/16