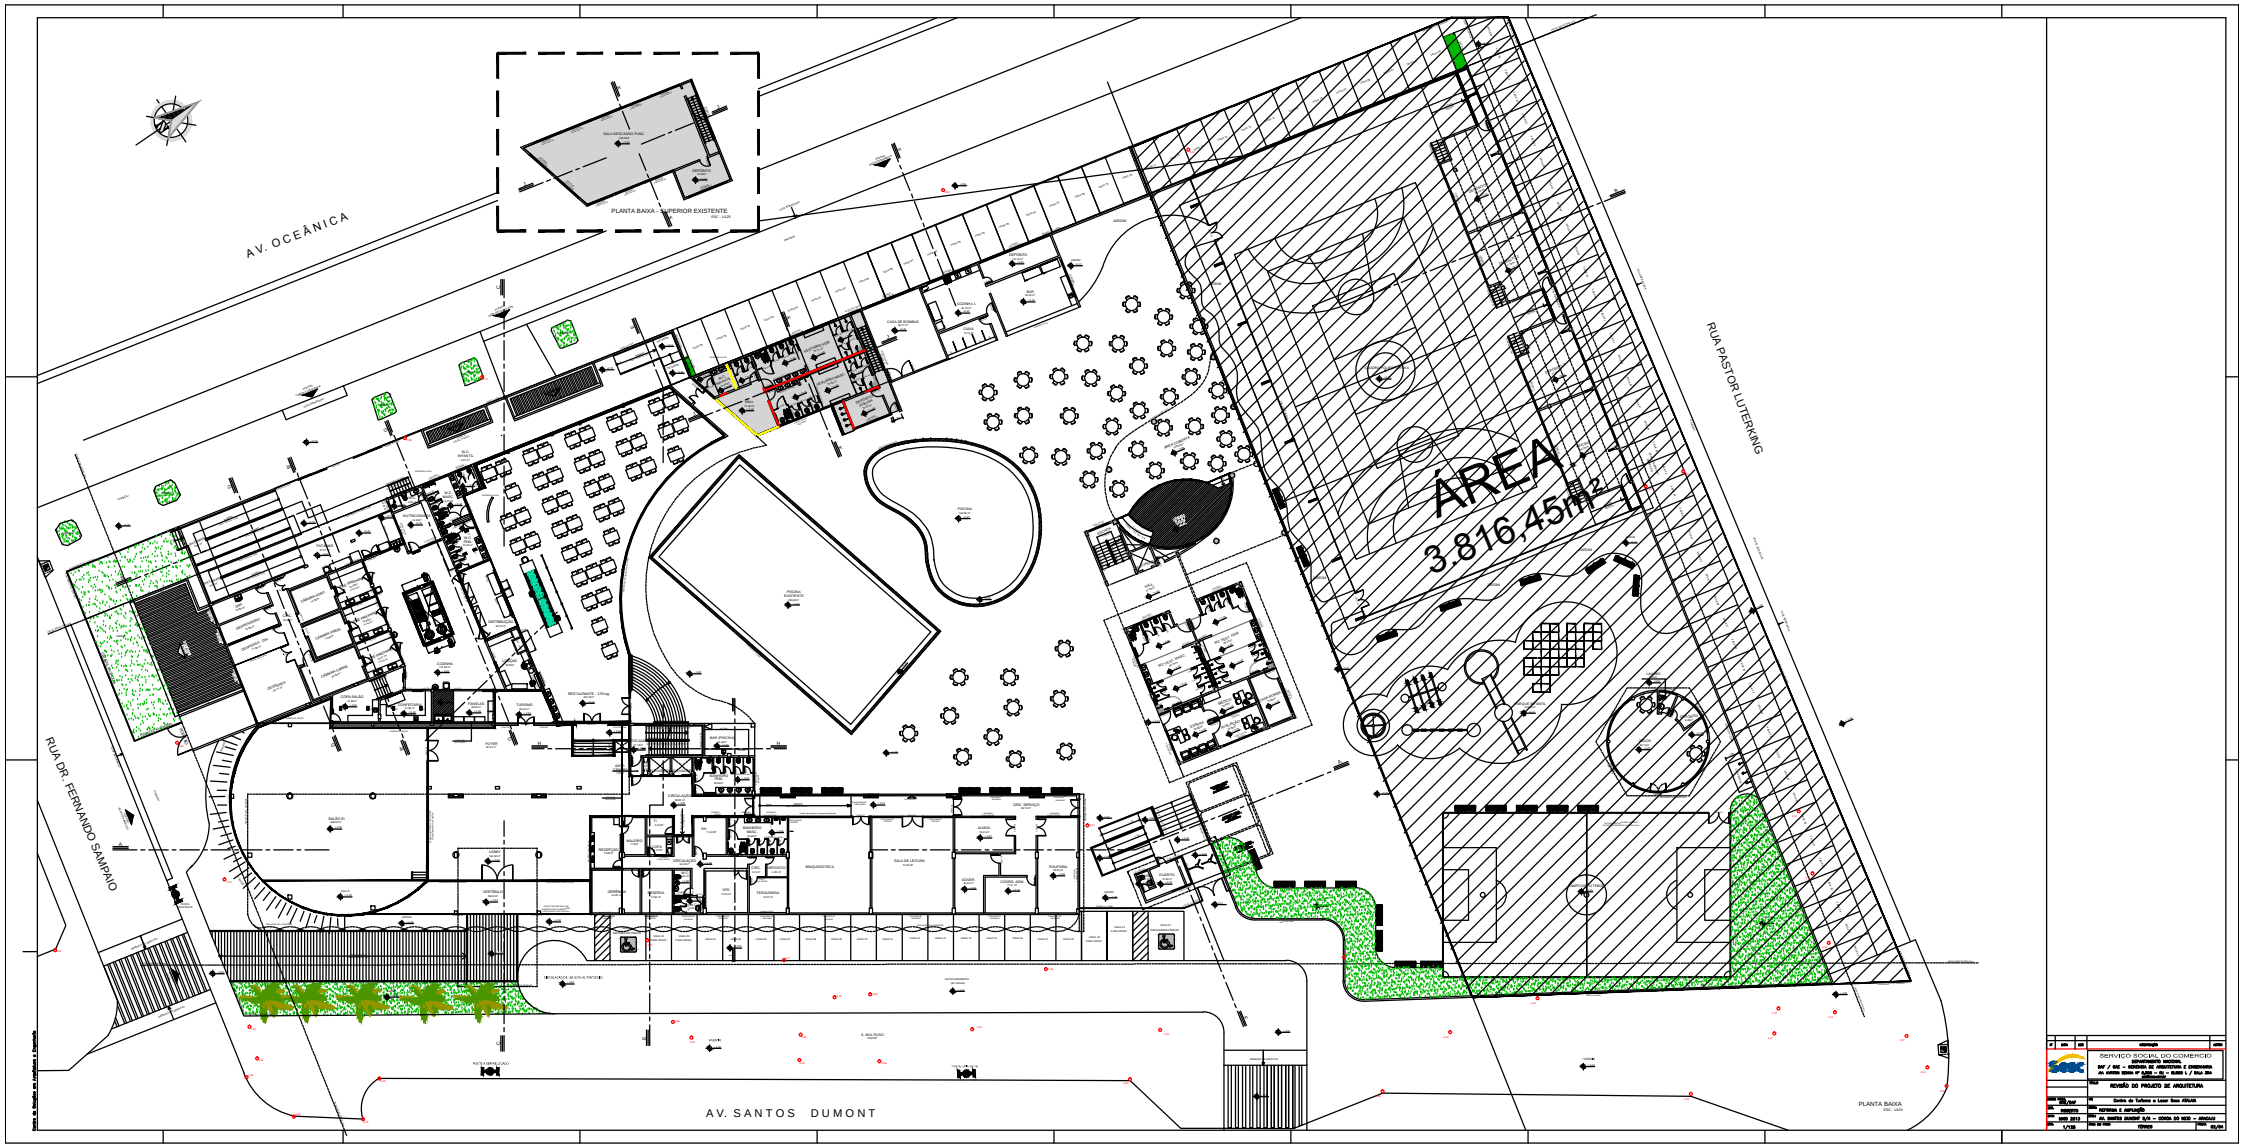

AV. OCEÂNICA
RUA DR. FERNANDO SAMPAIO
RUA PASTOR LUTERKING
AV. SANTOS DUMONT
PLANTA BAIXA - SUPERIOR EXISTENTE
ÁREA
3.816,45m²
PLANTA BAIXA
SERVIÇO SOCIAL DO COMERCIO
REVISÃO DO PROJETO DE ARQUITETURA