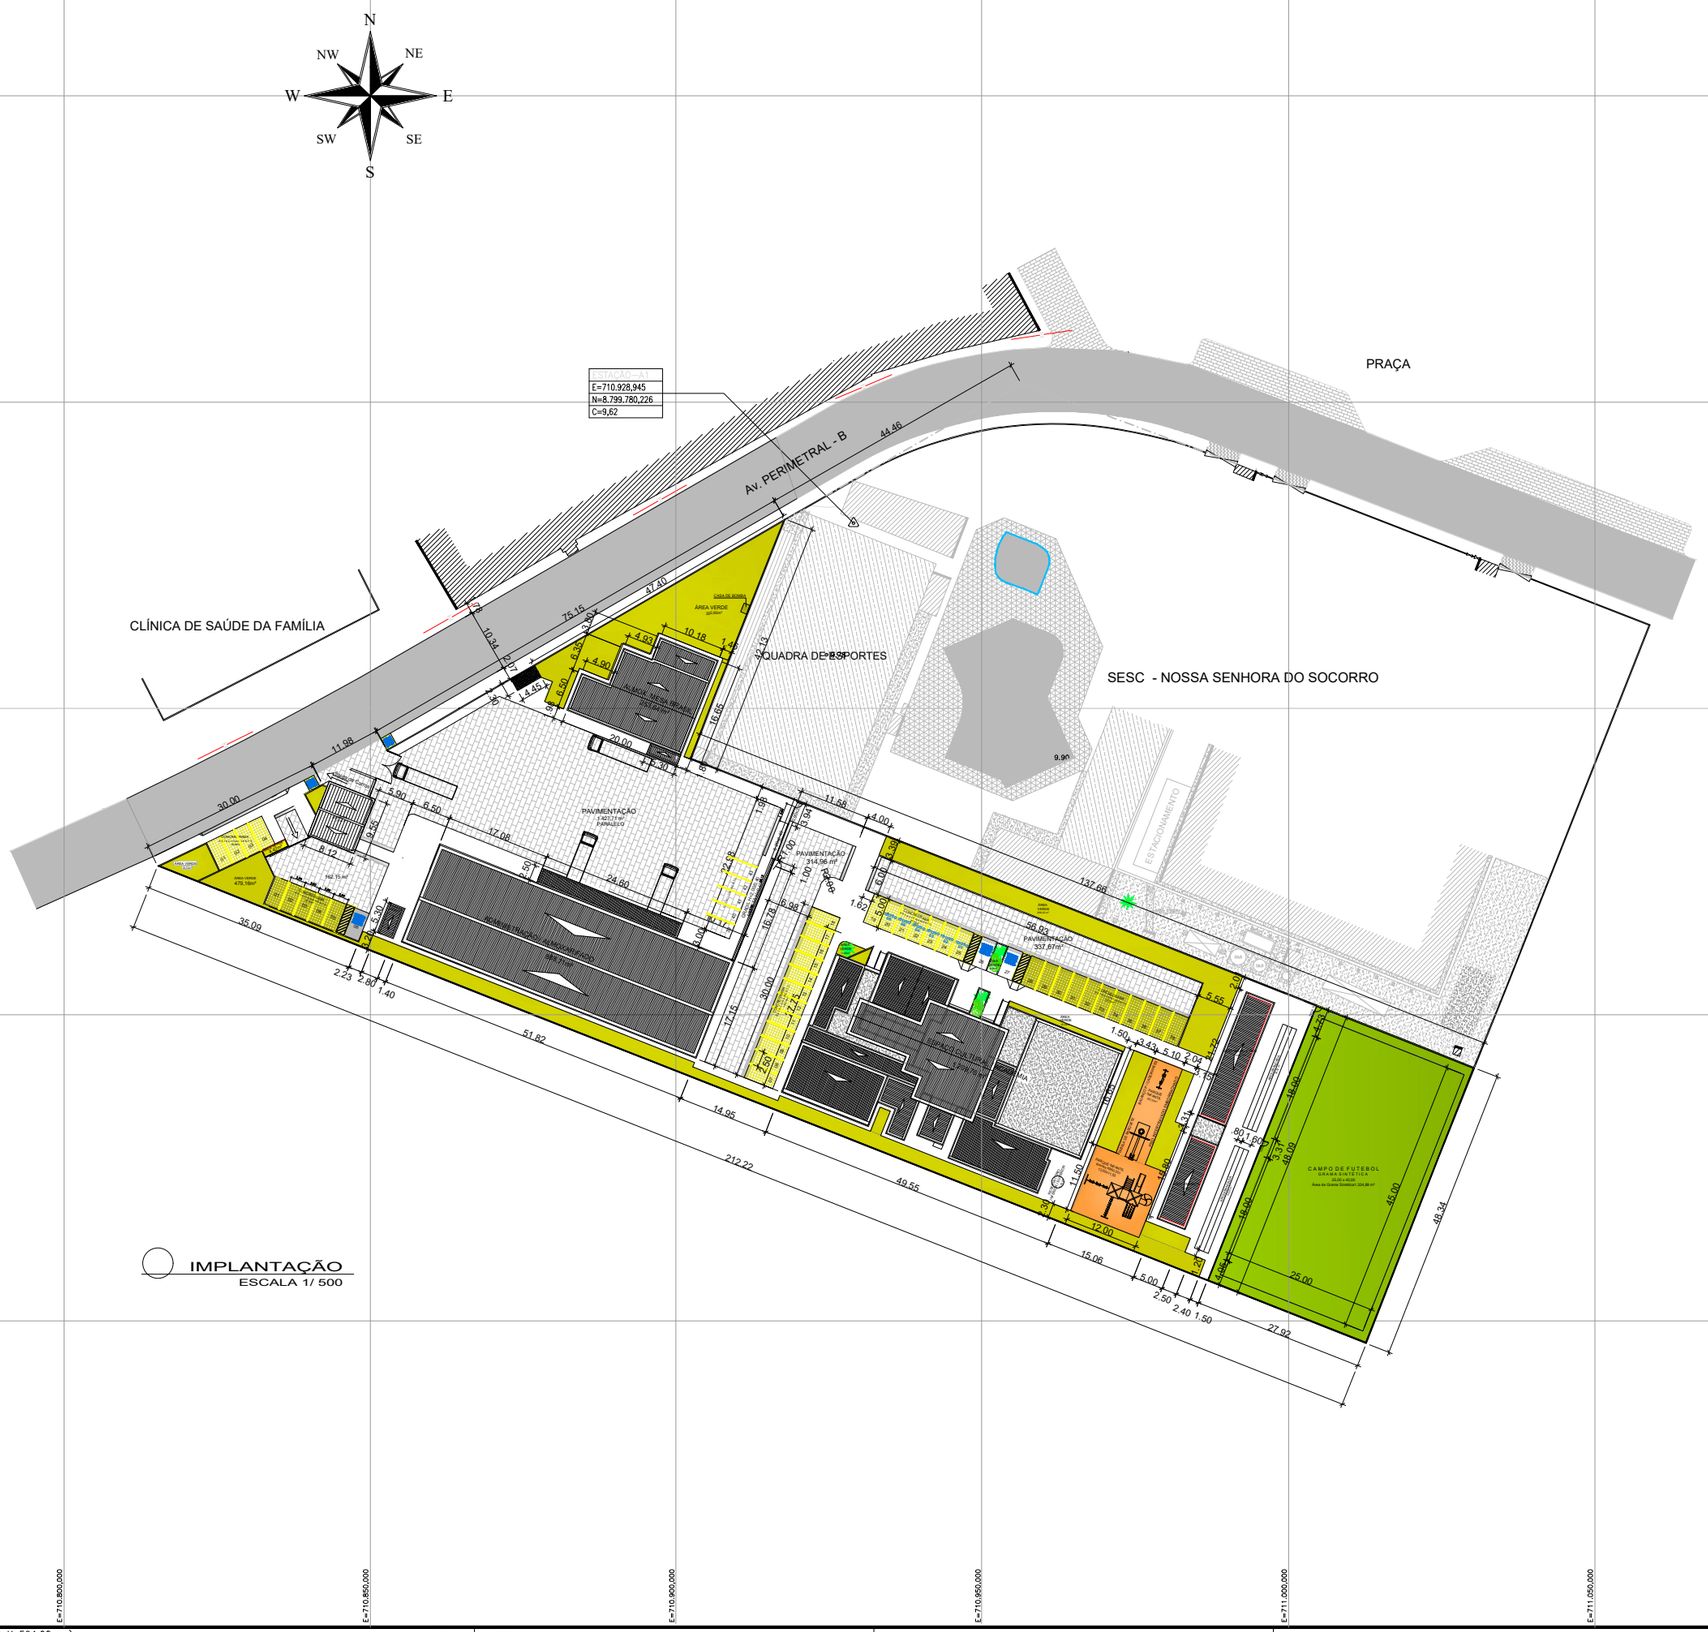


IMPLANTAÇÃO
ESCALA 1/ 500

CONVENÇÕES

REFERENCIAL TOPOGRÁFICO
- ESTAÇÃO TOPOGRÁFICA
- MARCO DE CONCRETO

PERÍMETRO / LIMITE
- MURO

REDE ELÉTRICA
- POSTE – REDE ELÉTRICA (BAIXA TENSÃO)

EDIFICAÇÃO
- TESTADA
- EDIFICAÇÃO – PROJEÇÃO (COBERTURA)

VEGETAÇÃO
- ÁREA VERDE / CANTEIRO
- PALMEIRA

SISTEMA VIÁRIO
- MEIO-FIO
- PAVIMENTAÇÃO – ASFALTO
- PAVIMENTAÇÃO – INTERTRAVADA
- PAVIMENTAÇÃO – PARALELEPÍPEDO
- PAVIMENTAÇÃO – TIPO CERÂMICA

RELEVO / ACIDENTES NATURAIS
- CURVA DE NÍVEL

REDE DE DRENAGEM
- CANALETA
- CP – CAIXA DE PASSAGEM

GEOREFERENCIAL

PLANIMÉTRICO	Coordenadas Planas UTM	DATUM H: SAD-69 (Meridiano Central 39° W Gr)
ALTIMÉTRICO	Cotas Ortométricas	DATUM V: Imbituba/SC – PMA

EQUIPAMENTOS UTILIZADOS — ESTAÇÃO / MC / RN

EQUIPAMENTO	PRECISÃO	PONTO	COORDENADAS ESTE	COORDENADAS NORTE	COTA
GPS TECHGEO GTR-1 (Estação Fixa)	0,5mm+2ppm	MR-42=RN-42	714.458,930	8.786.334,286	4,5386
GPS TECHGEO GTR-A (Estação Móvel)	0,5mm+2ppm (ME/D < 20Km)	MR-02=RN-02	710.213,601	8.797.256,449	9,9036
ESTAÇÃO TOTAL PENTAX PCS-315	LINEAR: ± (3mm+2ppmxD)mm	MR-01	712.790,498	8.796.593,622	104,430
	ANGULAR: 1"(2cc)	ESTAÇÃO-A1	710.928,945	8.799.780,226	9,62
		ESTAÇÃO-A2	710.948,017	8.799.727,928	9,62
		ESTAÇÃO-A3	710.915,070	8.799.701,842	8,39

DOCUMENTOS DE REFERÊNCIA

Nº	TÍTULO	DATA
1.00	MONOGRAFIA DE MARCOS – PMA / ENGEFOTO	02/2004
1.01	MR-02=RN-02	02/2004
1.02	MR-01	02/2004
1.03	MR-42=RN-42	02/2004

NOTAS

– –
– –

CORRELAÇÃO ALTIMÉTRICA

PONTO	DATUM V	ALTITUDE ORTOMÉTRICA	CORRELAÇÃO	OBSERVAÇÃO
MR-42=RN-24	Imbituba/SC – PMA	4,5386	0,000	–
	DHN	5,9675	+1,4289	–

REVISÕES

Nº	DESCRIÇÃO	DATA	VISTO
–	–	–	

QUADRO DE ÁREAS

Nº	DESCRIÇÃO	ÁREA
01	ÁREA DO TERRENO	9.768,424m²
02	ÁREA CONSTRUÍDA	2.637,11m²
03	ÁREA PERMEÁVEL	1.955,51m²
04	TAXA DE PERMEABILIDADE	20,01%
05	TAXA DE OCUPAÇÃO	26,99%
06	ÁREA DE PAVIMENTAÇÃO (RUA)	2.256,18m²
07	ÁREA DE PAVIMENTAÇÃO (PASSEIO)	1.347,73m²
08	ÁREA DE GRAMA SINTÉTICA	1.324,89m²
09	GABARITO	5,53m
10	COEFICIENTE DE APROVEITAMENTO	0,27

PARQUE INFANTIL– PISO INTERTRAVADO EMBORRACHADO – 222,91m²
CAMPO SOCIETY – 1.324,89m²
ARQUIBANCADAS – (CADA UNIDADE) – 43,20m²

REV.	DISCRIMINAÇÃO	DATA	DESENHISTA	APROVADO

*O formato desde carimbo não pode ser modificado por nenhum projetista sem a permisão da PROJENC - Projetos e Engenharia de Custos Ltda
*A utilização deste desenho está condicionada ao contrato estabelecido entre a PROJENC - Projetos e Engenharia de Custos Ltda e o cliente, não podendo sob hipótese alguma ser reutilizado, alterado, adequado, ou sofrer outro tipo de intervenção sem a expressa anuência do Projetista.
A violação dos direitos autorais, Lei nº 5.194/66 e nº 9.610/98, é crime previsto no código penal (Decreto Lei nº 2.848/40).

RUA BOQUIM, 252, 1ºANDAR, CENTRO
CEP 49010-280 ARACAJU-SE
FONE: (0XX79)3214-3273 FAX:(0XX79)3214-6512
http://www.projenc.com.br
contato@projenc.com.br

PROJENC
PROJETOS E ENGENHARIA DE CUSTOS

CONTRATANTE: SERVIÇO SOCIAL DO COMERCIO – SESC
PROPRIETÁRIO: SERVIÇO SOCIAL DO COMERCIO – SESC
AUTOR(ES): ARQ° RODRIGO CAMPOS CAU 92362-1

OBRA: SERVIÇO SOCIAL DO COMERCIO - SESC
AVENIDA PERIMETRAL B S/N MARCOS FREIRE I – NOSSA SENHORA DO SOCORRO/SE

PROJETO: CONSTRUÇÃO

ASSUNTO: IMPLANTAÇÃO E SITUAÇÃO

DATA:	ESCALA:	DESENHO:	FOLHA:
JUN/2017	1:500	RODRIGO	02/29

PEC-SSC-AR-02/29-R01

PRANCHA A1(841.00 X 594.00mm)