

PRÉ-PROJETO
BRINQUEDOTECA SESC ATALAIA

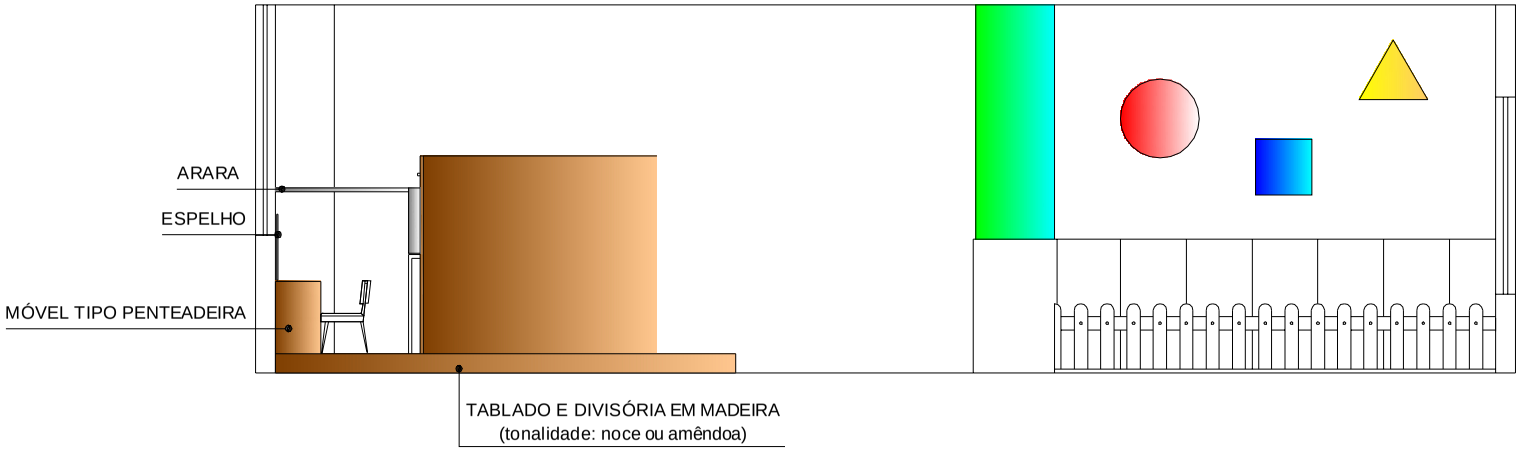

VISTA A
ESC.: 1/50

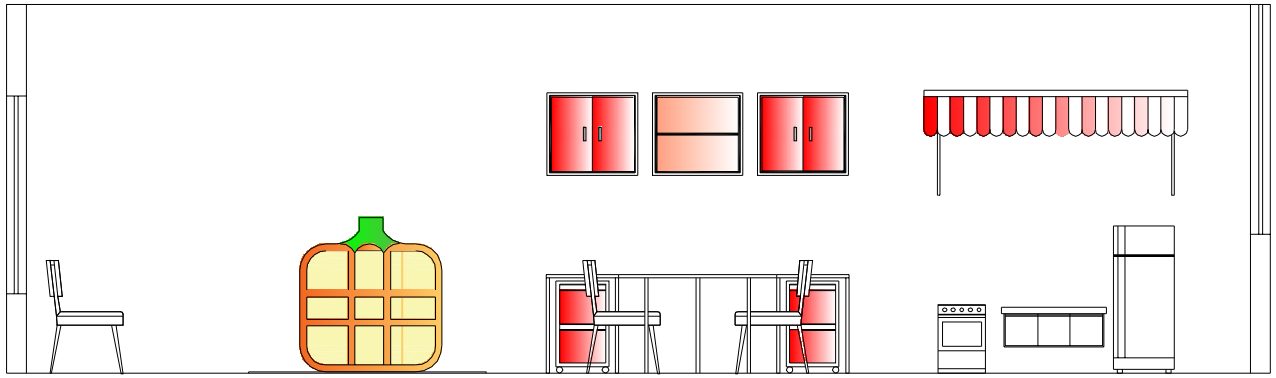

VISTA B
ESC.: 1/50

PROJETO ARQUITETÔNICO/VISTAS A e B

PROPRIETÁRIO
SESC - SERVIÇO SOCIAL DO COMÉRCIO

END. DA OBRA
SESC ATALAIA
ARACAJU-SE

ASSUNTO
BRINQUEDOTECA

PRANCHA
02/04

DIGITALIZAÇÃO
FABIANE TELES
9964-9763 fabiteles@zipmail.com.br

ESCALA
1:50

DATA
FEVEREIRO/16

FORMATO – A3 (297x420mm)