

PRODUCED BY AN AUTODESK EDUCATIONAL PRODUCT

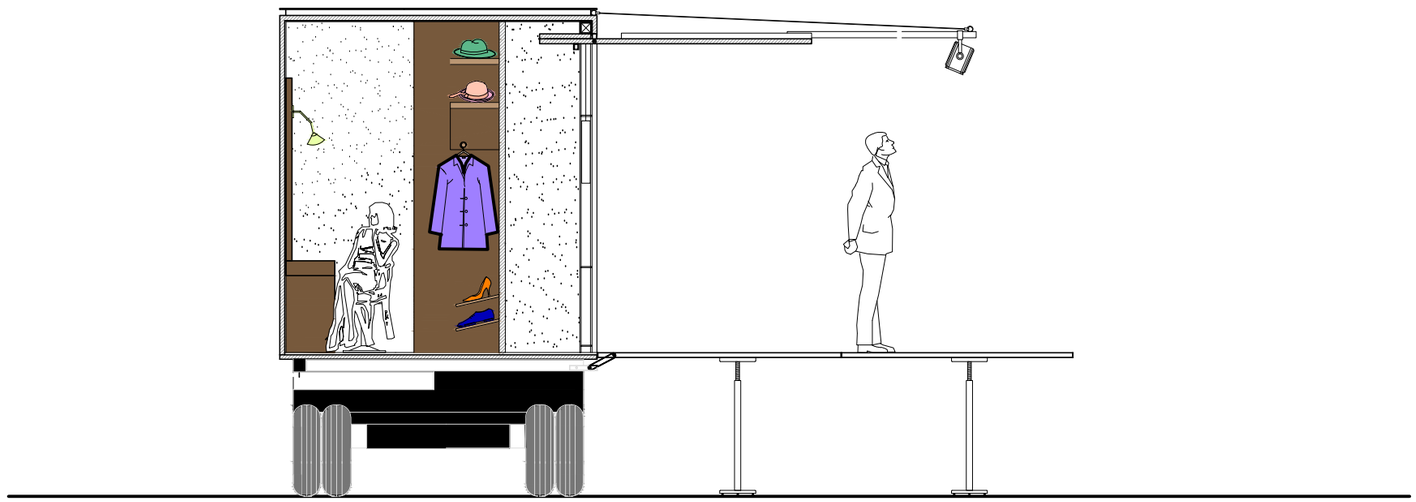

VISTA INTERNA – Corte Transversal
ESCALA 1/50

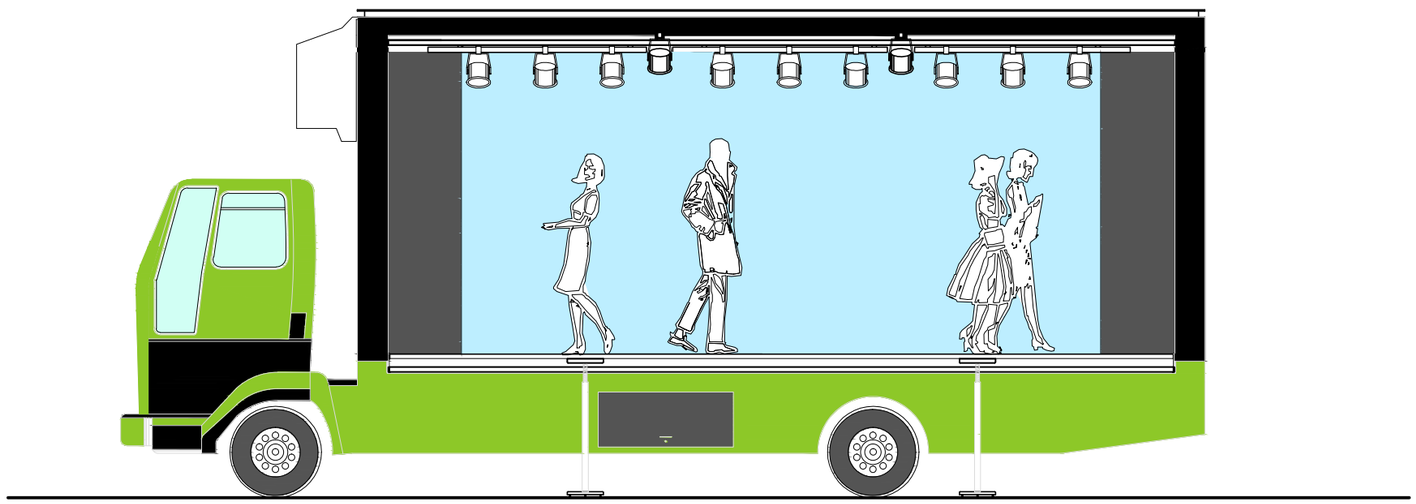

VISTA EXTERNA – Portas Abertas
ESCALA 1/50

SERVIÇO SOCIAL DO COMÉRCIO - SESC
RUA DOM JOSÉ, Nº 235. BAIRRO SÃO JOSÉ
ARACAJU/SE

PROJETO ARQUITETÔNICO

ENDEREÇO: RUA DOM JOSÉ THOMÁZ, Nº 235. ARACAJU/SE. SESC SEDE				02 / 03
PRANCHA: VISTA INTERNA E EXTERNA DO CAMINHÃO	DATA: MARÇO/2020			
DESENHO: MICHELLE P. CAMPOS MOURA	ESCALA: 1/50	RESPONSÁVEL TÉCNICO MICHELLE P. CAMPOS MOURA	CLIENTE SERVIÇO SOCIAL DO COMÉRCIO – SESC/SE	

A3-420x297(mm)

PRODUCED BY AN AUTODESK EDUCATIONAL PRODUCT
PRODUCED BY AN AUTODESK EDUCATIONAL PRODUCT
PRODUCED BY AN AUTODESK EDUCATIONAL PRODUCT