
PLANTA BAIXA – LABORATÓRIO DE INFORMÁTICA

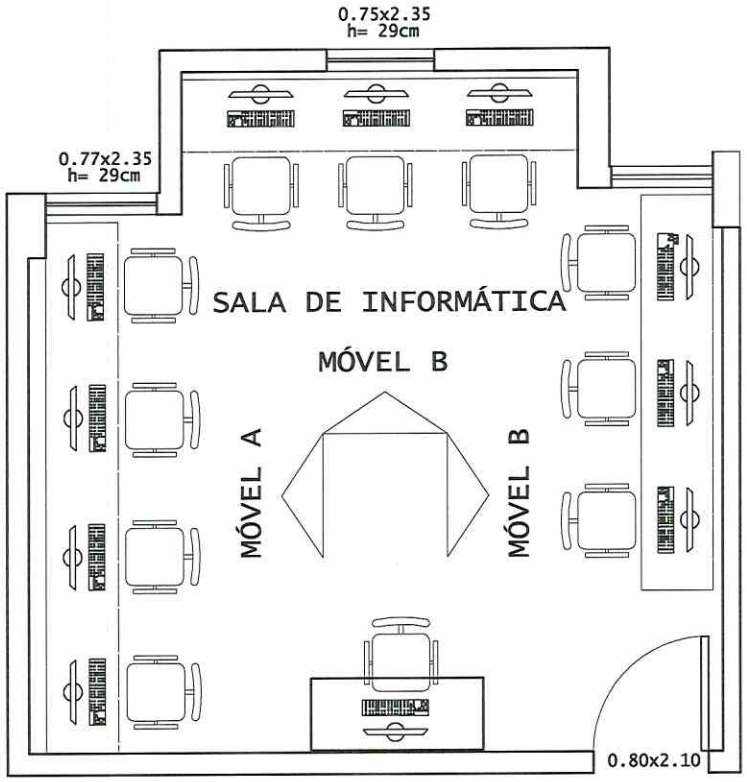

PLANTA BAIXA
ESC: 1/50


Fabiane Teles Oliveira
Analista - Arquiteta
CAU A38920-0
SESC/SE

PROJETO DE AMBIENTAÇÃO/SEDE


Endereço da Obra:	RUA DOM JOSÉ THOMÁZ, 235	Prancha:	01/14
Proprietário:	SESC - SERVIÇO SOCIAL DO COMÉRCIO		
Arquiteta:	FABIANE TELES - CAU A38920-0		
Conteudo:	BANCADA LAB. INFORMÁTICA	Data: OUTUBRO/17	Escala(s): 1/25

A4-210x297(mm)

MÓVEL A

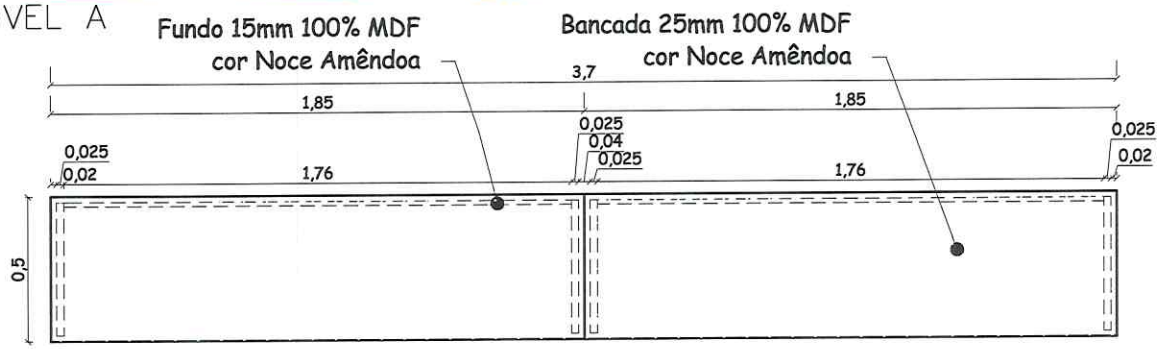


PLANTA BAIXA
ESC: 1/25

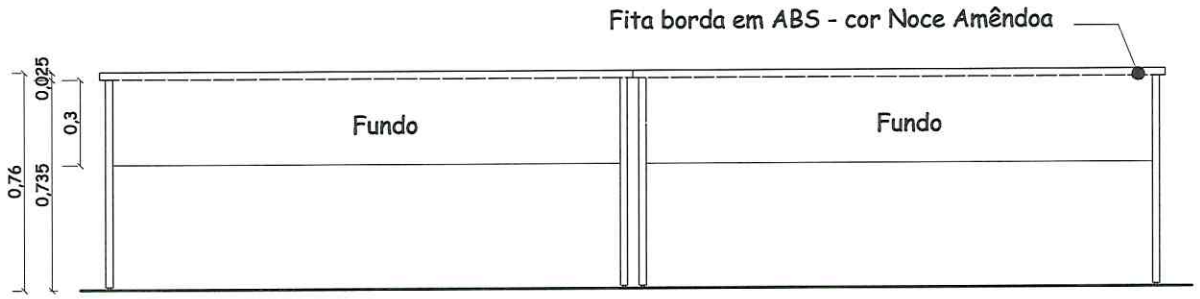


VISTA
ESC: 1/25

MÓVEL B

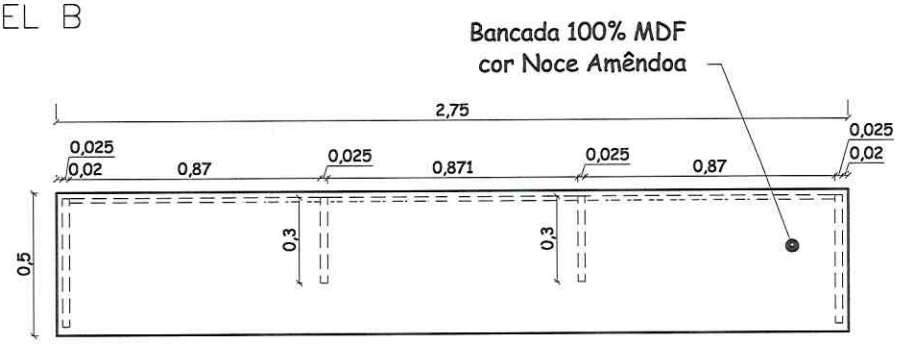

PLANTA BAIXA
ESC: 1/25

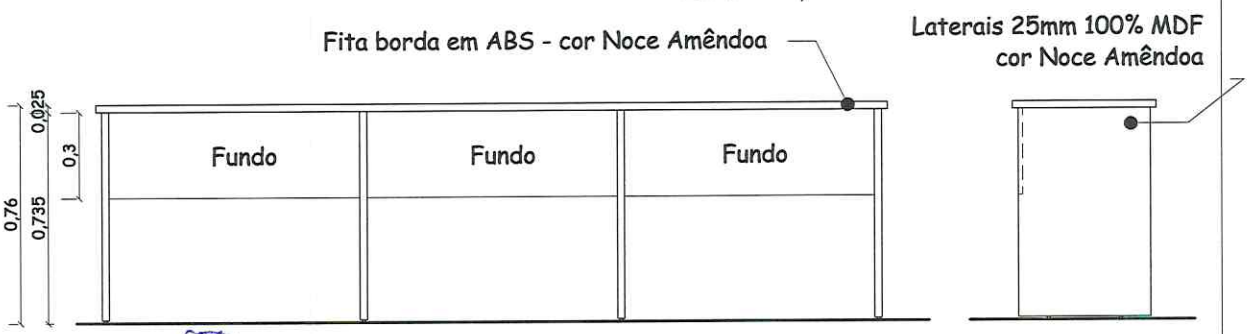

Fabiane Teles Oliveira
Analista - Arquiteta
CAU A38920-0
SESC/SE

VISTA
ESC: 1/25


LATERAL
ESC: 1/25

PROJETO DE AMBIENTAÇÃO/SEDE

Endereço da Obra:	RUA DOM JOSÉ THOMÁZ, 235	Prancha:	02/14
Proprietário:	SESC - SERVIÇO SOCIAL DO COMÉRCIO		
Arquiteta:	FABIANE TELES - CAU A38920-0		
Conteudo:	BANCADA LAB. INFORMÁTICA	Data: OUTUBRO/17	Escala(s): 1/25

A4-210x297(mm)

PLANTA BAIXA – SALA AUDIOVISUAL

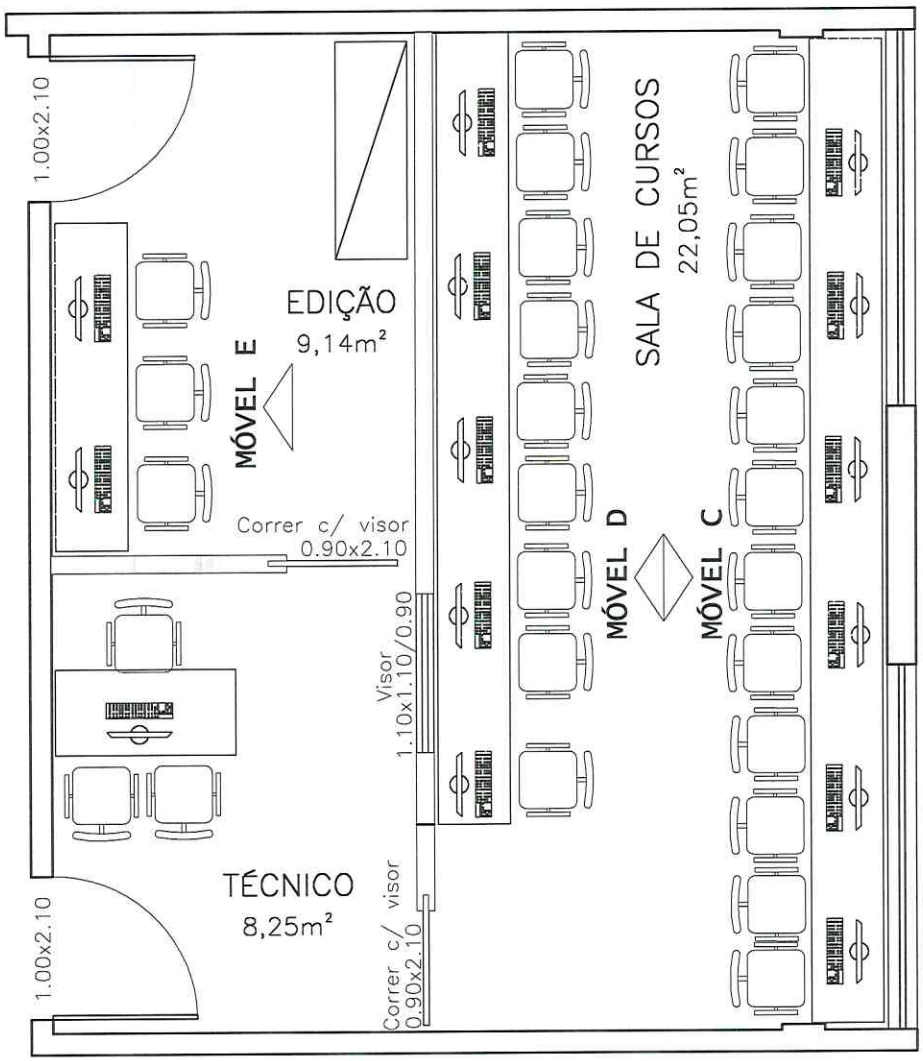

PLANTA BAIXA
Esc: 1/50

Fabiane Teles Oliveira
Analista - Arquiteta
CAU A38920-0
SESC/SE

Sesc


PROJETO DE AMBIENTAÇÃO/SESC CENTRO

Endereço da Obra:	RUA SENADOR ROLEMBERG, 301	Prancha: 03/14
Proprietário:	SESC - SERVIÇO SOCIAL DO COMÉRCIO	
Arquiteta:	FABIANE TELES - CAU A38920-0	
Conteudo:	BANCADA SALA AUDIOVISUAL	Data: OUTUBRO/17 — Escala(s): 1/25


A4-210x297(mm)

A4-210x297(mm)

MÓVEL C – SALA AUDIOVISUAL

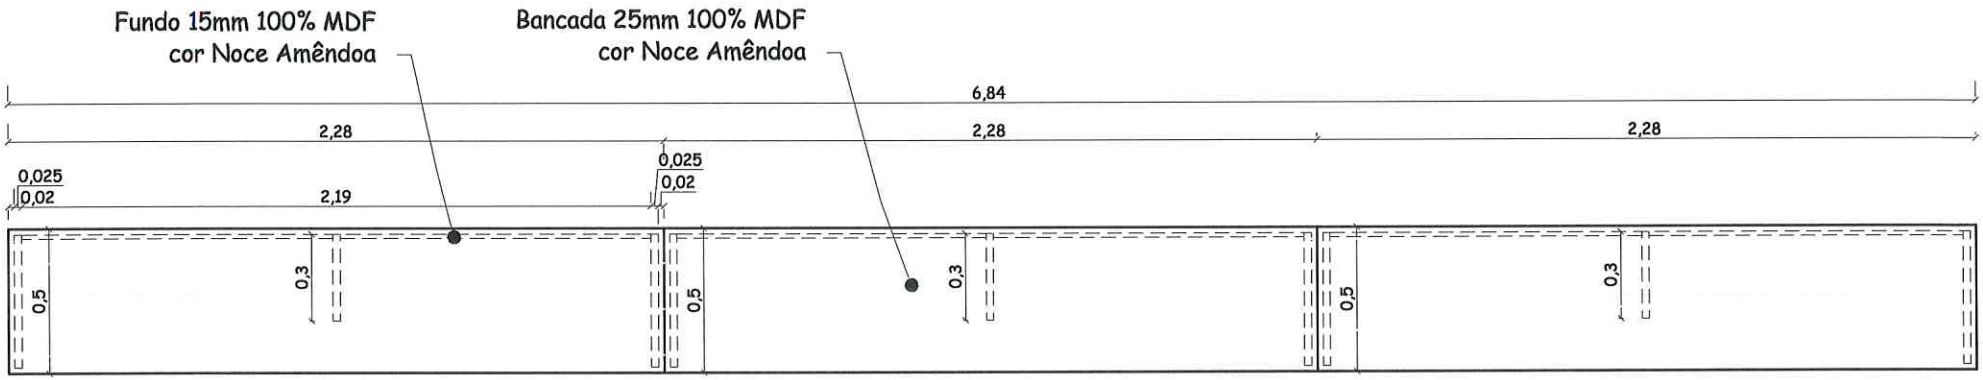

PLANTA BAIXA
ESC: 1/25

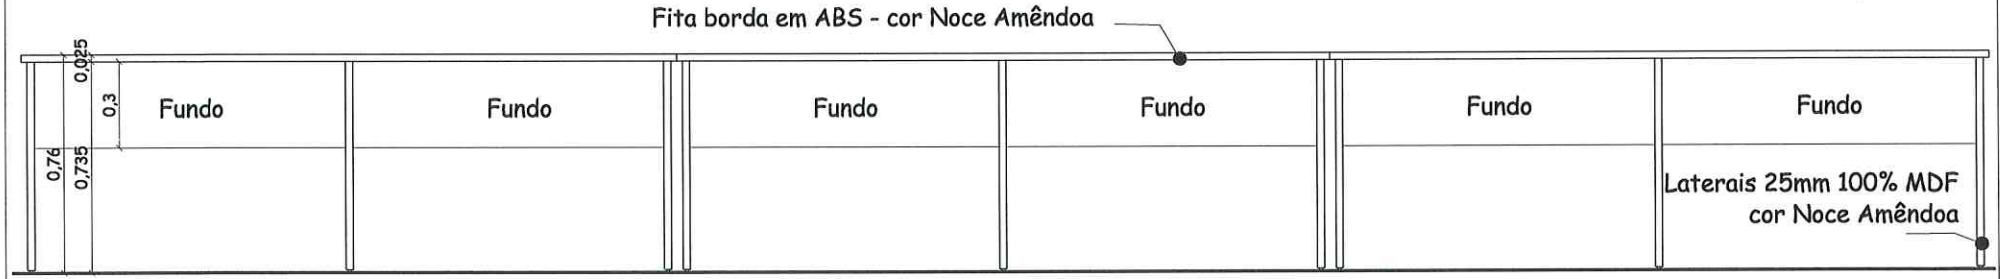

VISTA
ESC: 1/25


Fabiane Teles Oliveira
Analista - Arquiteta
CAU A38920-0
SESC/SE

PROJETO DE AMBIENTAÇÃO/SESC CENTRO


Endereço da Obra:	RUA SENADOR ROLLEMBERG, 301	Prancha:	04/14
Proprietário:	SESC - SERVIÇO SOCIAL DO COMÉRCIO		
Arquiteta:	FABIANE TELES - CAU A38920-0		
Conteudo:	BANCADA SALA DE CURSOS	Data: OUTUBRO/17	Escala(s): 1/25

A4-210x297(mm)


MÓVEL D – SALA AUDIOVISUAL

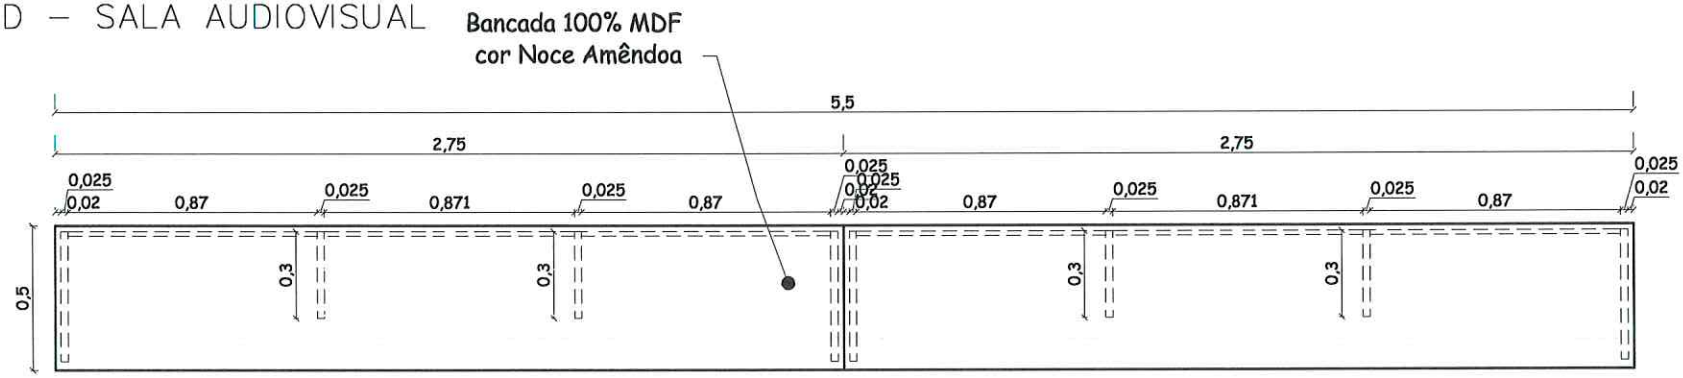

PLANTA BAIXA
ESC: 1/25

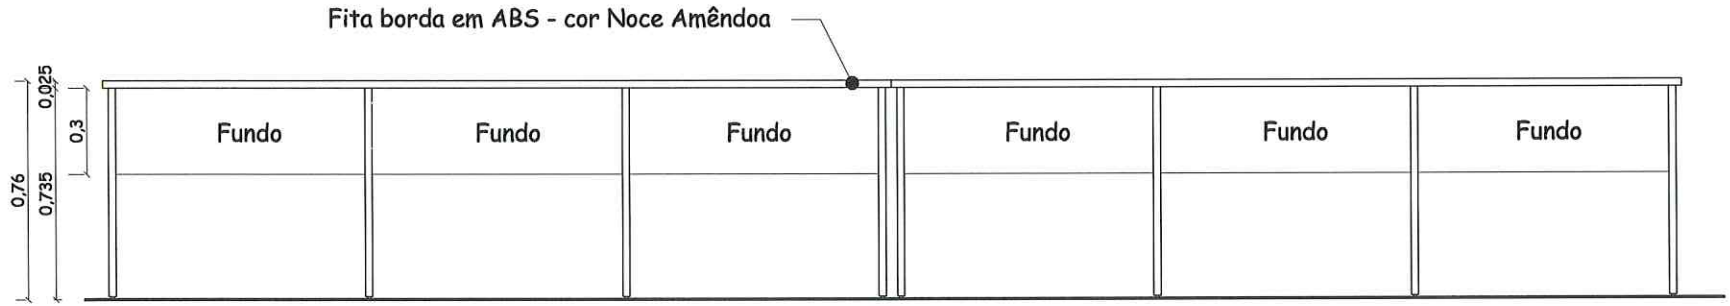

VISTA
ESC: 1/25

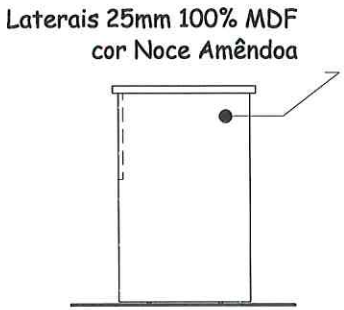

LATERAL
ESC: 1/25


Fabiane Teles Oliveira
Analista - Arquiteta
CAU A38920-0
SESC/SE

Sesc


PROJETO DE AMBIENTAÇÃO/SESC CENTRO

Endereço da Obra:	RUA SENADOR ROLLEMBERG, 301	Prancha:	05/14
Proprietário:	SESC - SERVIÇO SOCIAL DO COMÉRCIO		
Arquiteta:	FABIANE TELES - CAU A38920-0		
Conteudo:	BANCADA SALA DE CURSOS	Data: OUTUBRO/17	Escala(s): 1/25

MÓVEL E – SALA AUDIOVISUAL

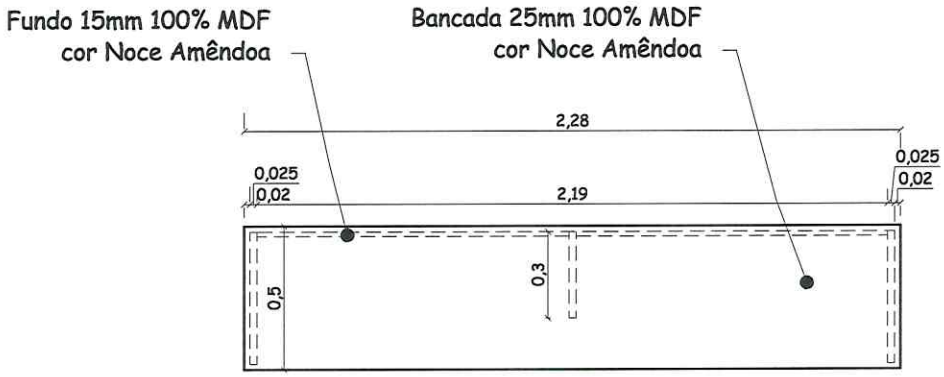

PLANTA BAIXA
ESC: 1/25

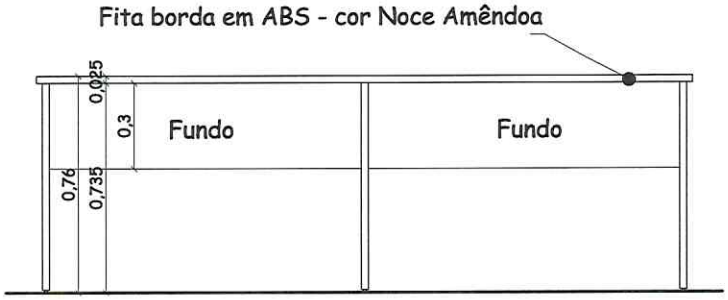

VISTA
ESC: 1/25

Fabiane Teles Oliveira
Analista - Arquiteta
CAU A38920-0
SESC/SE


PROJETO DE AMBIENTAÇÃO/SESC CENTRO

Endereço da Obra:	RUA SENADOR ROLLEMBERG, 301.	Prancha: 06/14
Proprietário:	SESC - SERVIÇO SOCIAL DO COMÉRCIO	
Arquiteta:	FABIANE TELES - CAU A38920-0	
Conteudo:	BANCADA LAB. INFORMÁTICA	Data: OUTUBRO/17 — Escala(s): 1/25


A4-210x297(mm)

BALCÃO BIBLIOTECA

MÓVEL EXISTENTE

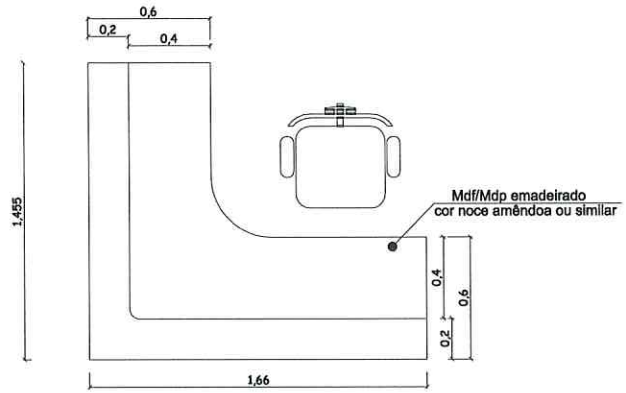


PLANTA BAIXA BALCÃO- BIBLIOTECA
ESC ——— 1/25

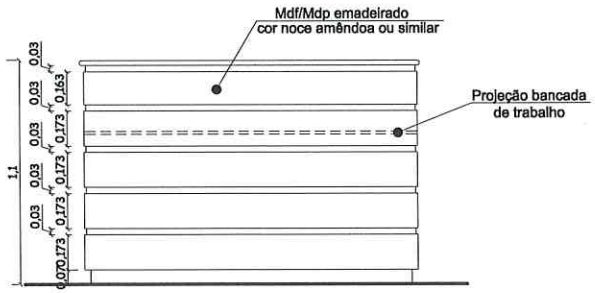


VISTA FRONTAL BALCÃO- BIBLIOTECA
ESC ——— 1/25

MÓVEL REFORMADO

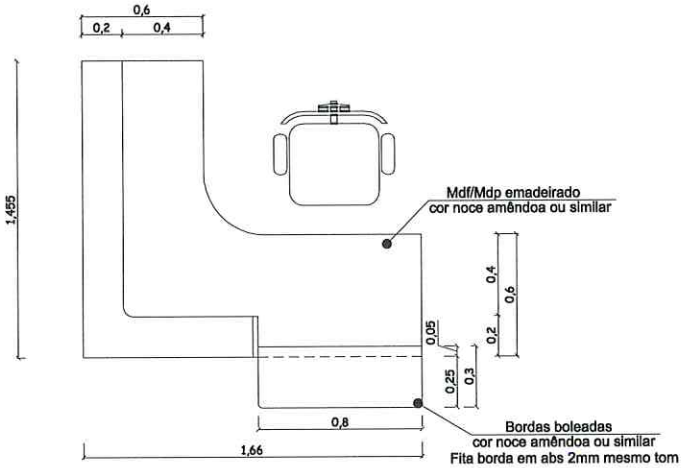

PLANTA BAIXA BALCÃO- BIBLIOTECA
ESC ——— 1/25

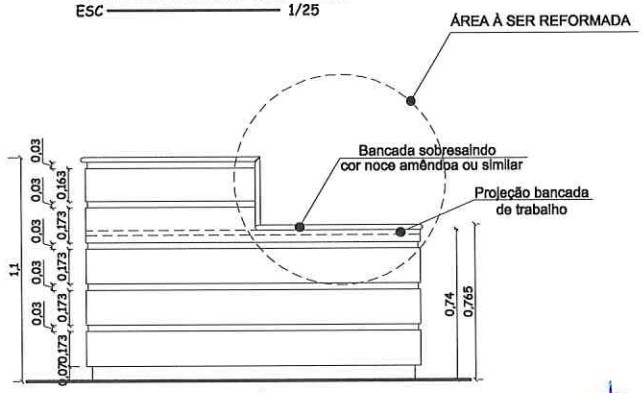

VISTA FRONTAL BALCÃO- BIBLIOTECA
ESC ——— 1/25

Fabiane Teles Oliveira
Analista - Arquiteta
CAU A38920-0
SESC/SE


PROJETO DE AMBIENTAÇÃO/SESC SOCORRO

Endereço da Obra: AV. PERIMETRAL B, 250. MARCOS FREIRE I
Prancha: 07/14
Proprietário: SESC - SERVIÇO SOCIAL DO COMÉRCIO
Arquiteta: FABIANE TELES - CAU A38920-0
Conteudo: PLANTA E VISTA -BIBLIOTECA
Data: OUTUBRO/2017
Escala(s): 1/25

A3-420x297(mm)


A4-210x297(mm)

ATALAIA

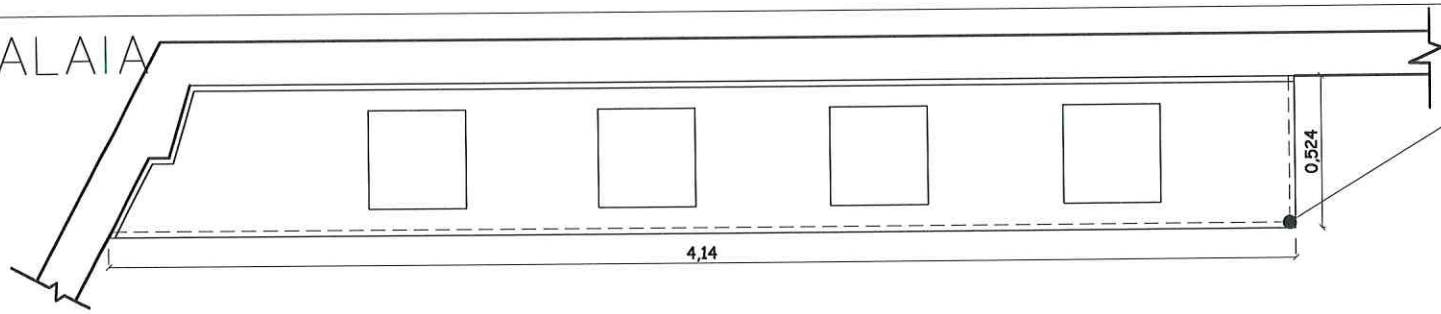

Acrescentar uma saia de granito
Cor Verde Ubatuba
Largura 12cm

PLANTA BAIXA LAVATÓRIO RESTAURANTE
ESC ——— 1/25

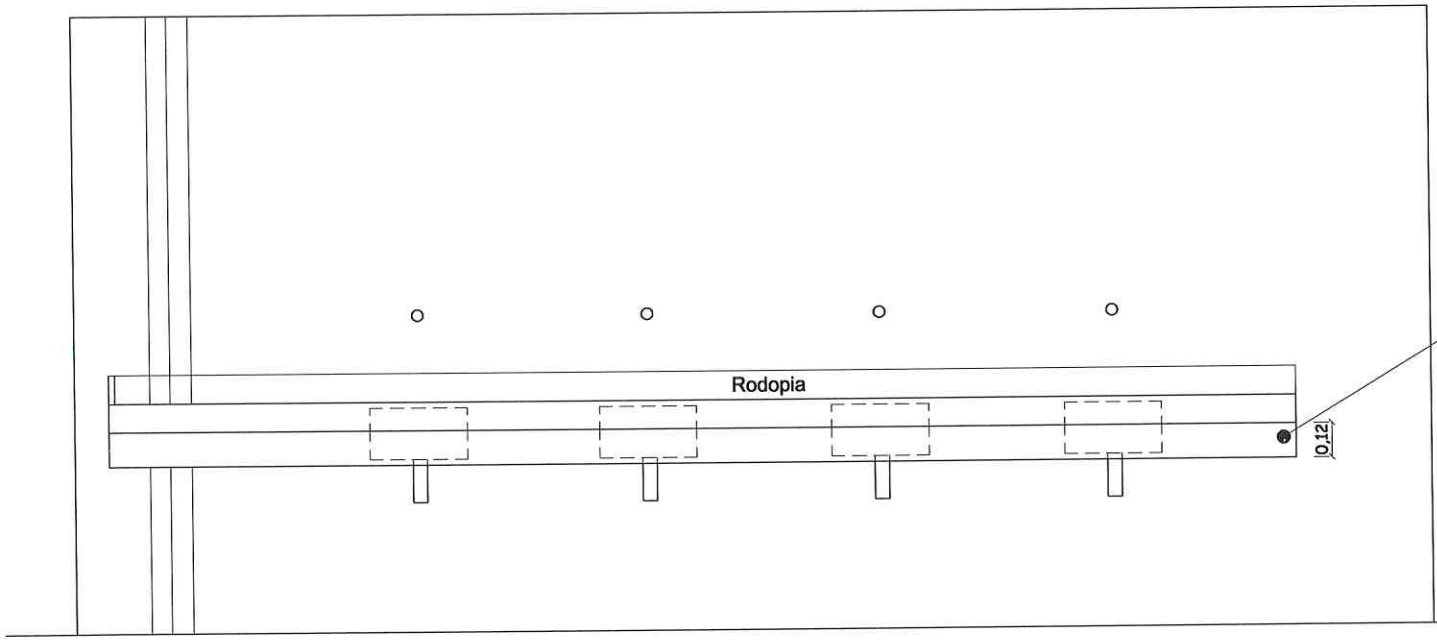

Acrescentar uma saia de granito
Cor Verde Ubatuba
Largura 12cm

Fabiane Teles Oliveira
Analista - Arquiteta
CAU A38920-0
SESC/SE

VISTA
ESC ——— 1/25

PROJETO DE AMBIENTAÇÃO/SESC ATALAIA

Endereço da Obra: AV. SANTOS DUMONT, S/N. ATALAIA

Prancha: 08/14

Proprietário: SESC - SERVIÇO SOCIAL DO COMÉRCIO

Arquiteta: FABIANE TELES - CAU A38920-0

Conteudo: LAVATÓRIO DO RESTAURANTE


Data: OUTUBRO/17

Escala(s): 1/25

A4-210x297(mm)


ATALAIA

LAVATÓRIO

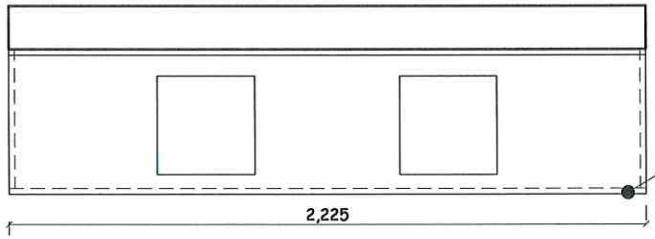

Acrescentar uma saia de granito
Cor Verde Ubatuba
Largura 12cm

PLANTA BAIXA LAVATÓRIO RESTAURANTE
ESC ——— 1/25

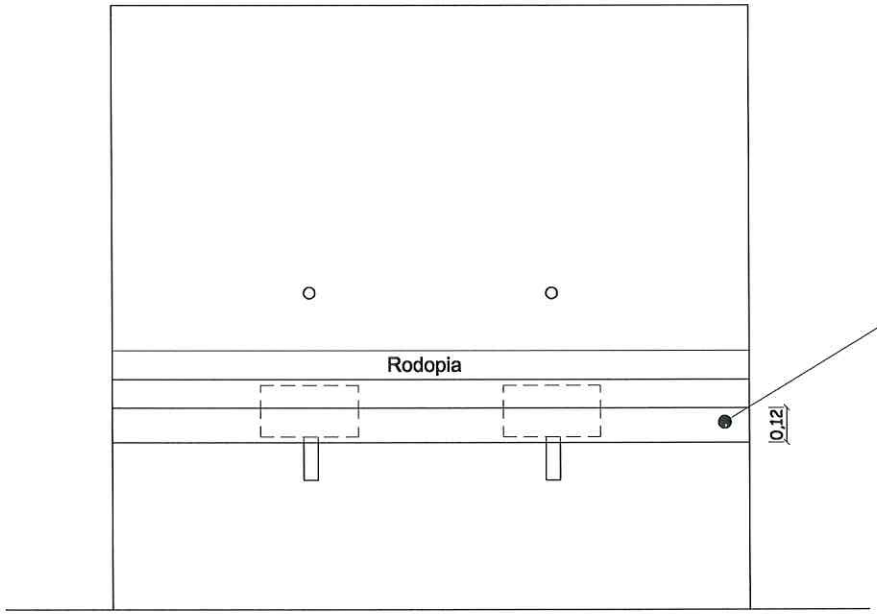

Acrescentar uma saia de granito
Cor Verde Ubatuba
Largura 12cm

VISTA
ESC ——— 1/25

Fabiane Teles Oliveira
Analista - Arquiteta
CAU A38920-0
SESC/SE


Sesc

PROJETO DE AMBIENTAÇÃO/SESC ATALAIA


Endereço da Obra:	AV. SANTOS DUMONT, S/N. ATALAIA
Proprietário:	SESC - SERVIÇO SOCIAL DO COMÉRCIO
Arquiteta:	FABIANE TELES - CAU A38920-0
Conteudo:	LAVATÓRIO DO RESTAURANTE
Data:	OUTUBRO/17
Escala(s):	1/25
Prancha:	09/14

ATALAIA


BALCÃO QUENTE

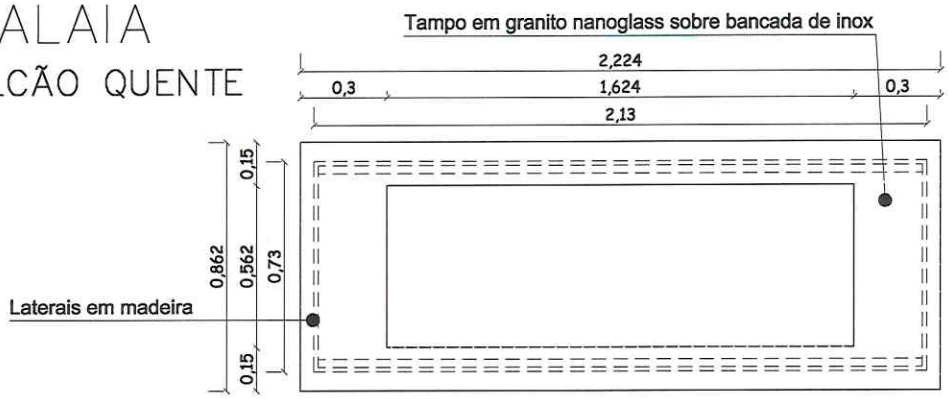


PLANTA BAIXA BALCÃO QUENTE
ESC 1/25

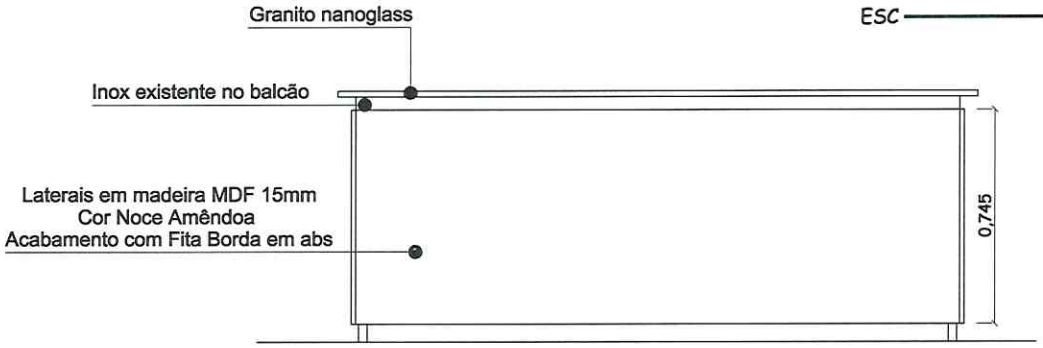

VISTA FRONTAL
ESC 1/25

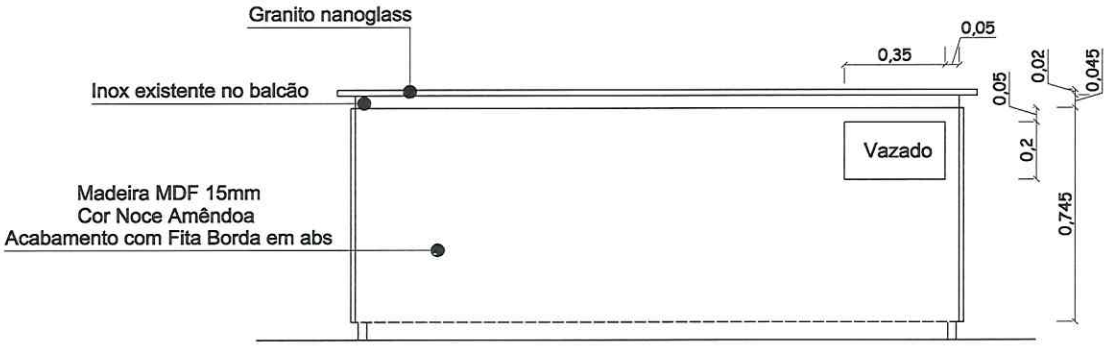

VISTA FUNDO
ESC 1/25

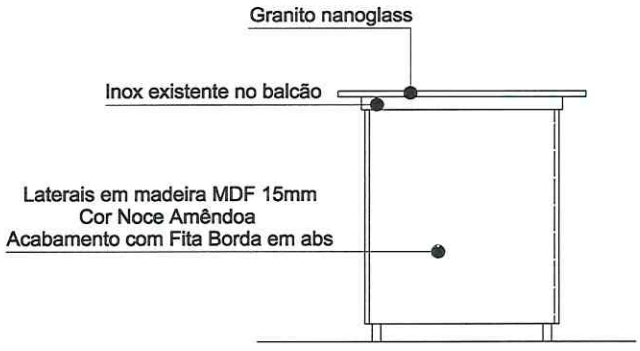

LATERAIS
ESC 1/25


Fabiane Teles Oliveira
Analista - Arquiteta
CAU A38920-0
SESC/SE

PROJETO DE AMBIENTAÇÃO/SESC ATALAIA

Endereço da Obra:	AV. SANTOS DUMONT, S/N. ATALAIA	Prancha:	10/14
Proprietário:	SESC - SERVIÇO SOCIAL DO COMÉRCIO		
Arquiteta:	FABIANE TELES - CAU A38920-0		
Conteudo:	BALCÃO QUENTE - REST.	Data: OUTUBRO/17	Escala(s): 1/25


ATALAIA

BALCÃO FRIO

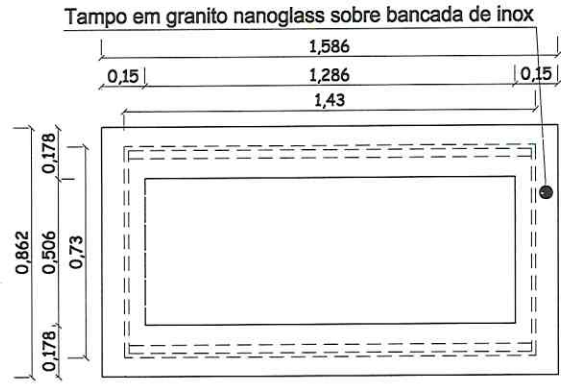


PLANTA BAIXA BALCÃO QUENTE

ESC ——— 1/25

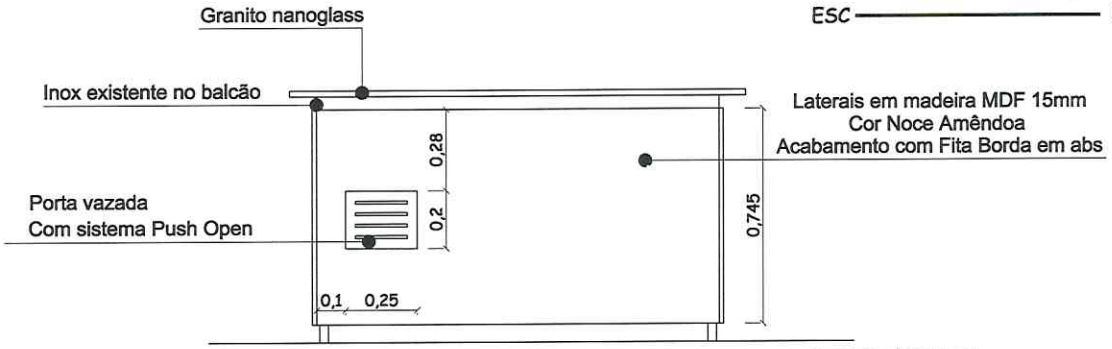


VISTA FRONTAL

ESC ——— 1/25

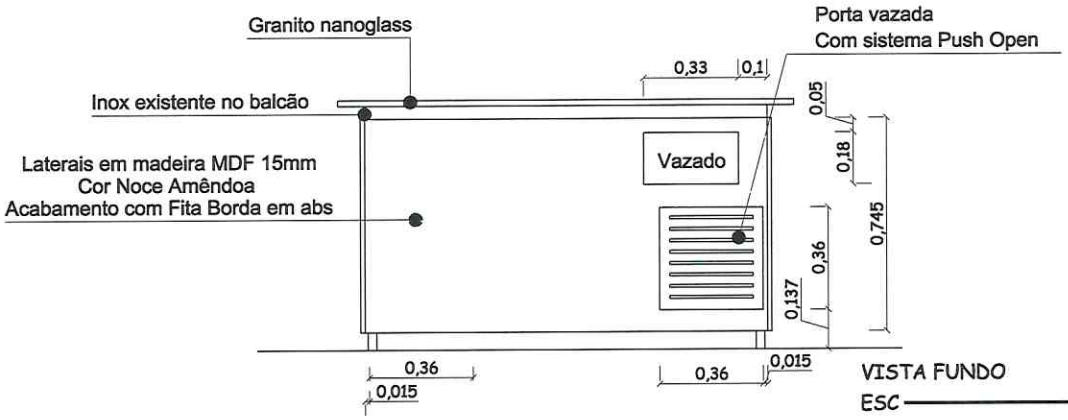

VISTA FUNDO

ESC ——— 1/25

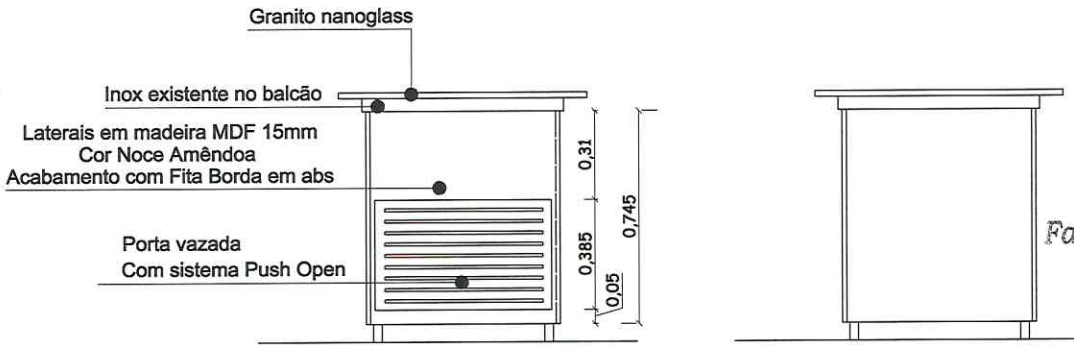

LATERAIS

ESC ——— 1/25

Fabiane Teles Oliveira
Analista - Arquiteta
CAU A38920-0
SESC/SE

PROJETO DE AMBIENTAÇÃO/SESC ATALAIA

Endereço da Obra: AV. SANTOS DUMONT, S/N. ATALAIA

Prancha: 11/14

Proprietário: SESC - SERVIÇO SOCIAL DO COMÉRCIO


Arquiteta: FABIANE TELES - CAU A38920-0

Conteudo: BALCÃO FRIO - REST.


Data: OUTUBRO/17

Escala(s): 1/25

ODONTOLÓGICO

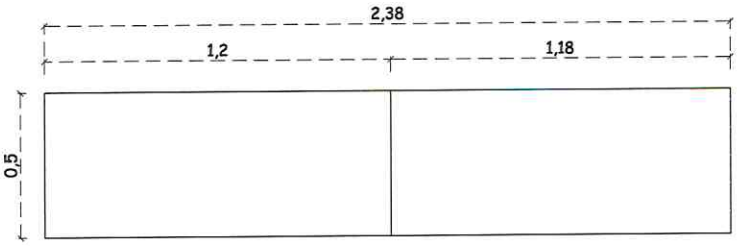

PLANTA BAIXA – ARMÁRIO CLÍNICA
ESC 1/25

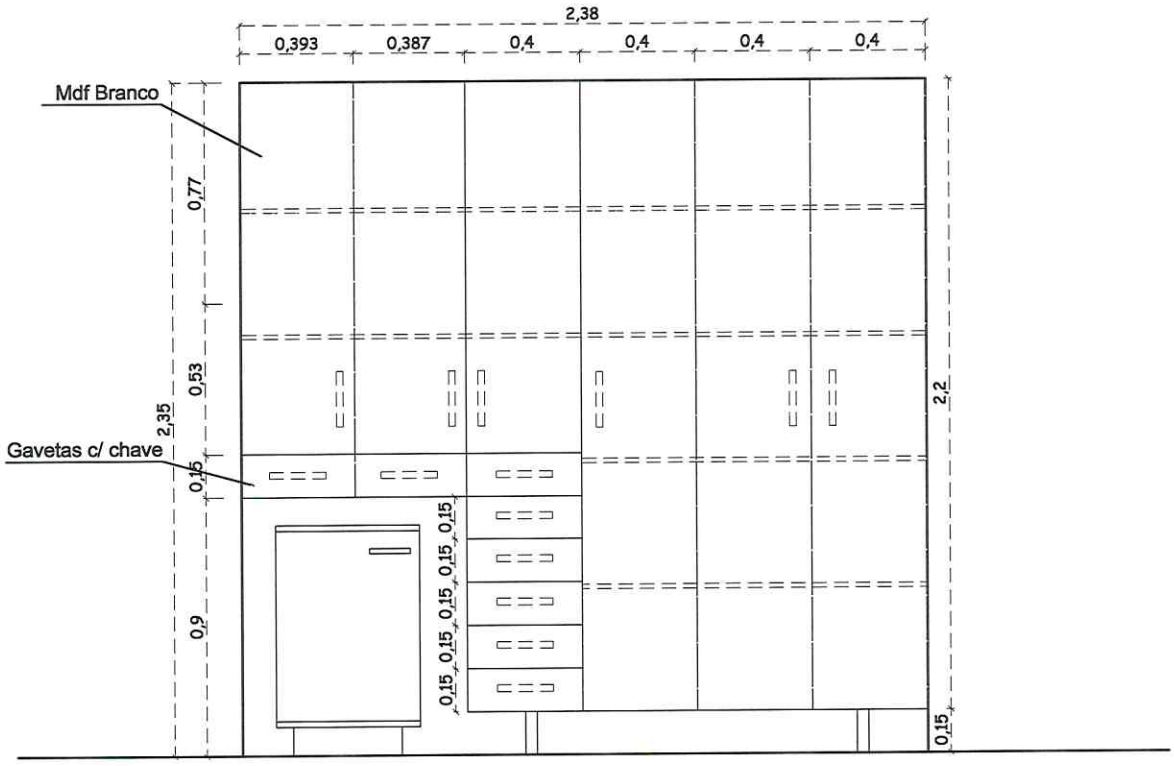


VISTA FRONTAL
ESC 1/25

Michelle P. Campos Moura
Arquiteta e Urbanista
CAU A40807-7

PROJETO DE AMBIENTAÇÃO/SESC CENTRO


Endereço da Obra:	RUA SENADOR ROLLEMBERG, 301	Prancha: 12/14
Proprietário:	SESC - SERVIÇO SOCIAL DO COMÉRCIO	
Arquiteta:	MICHELLE CAMPOS - CAU 40807-7	
Conteudo:	ODONTOLÓGICO	Data: OUTUBRO/17 Escala(s): 1/25

A4-210x297(mm)

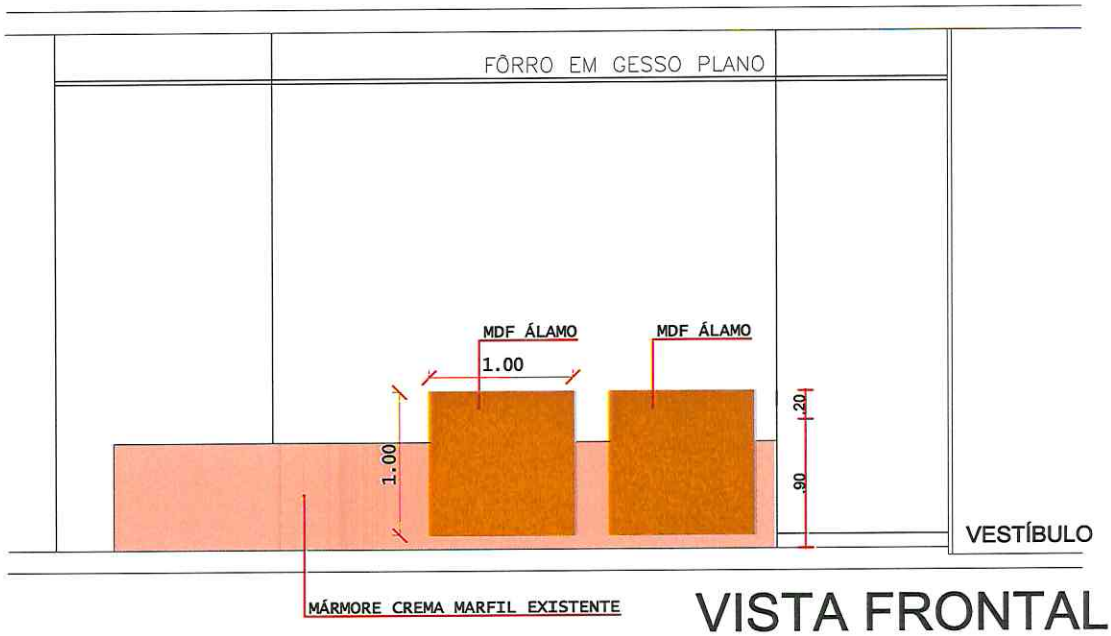


VISTA FRONTAL

ESC - 1/50

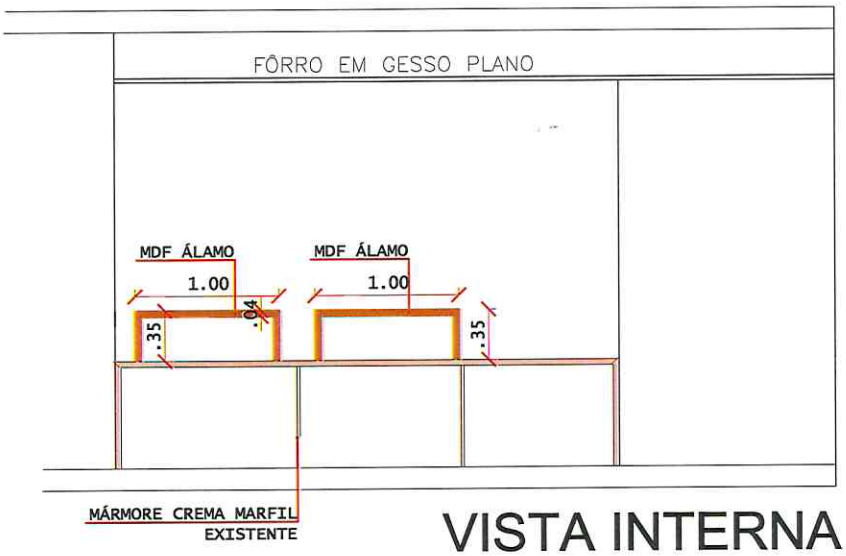

VISTA INTERNA

ESC - 1/50

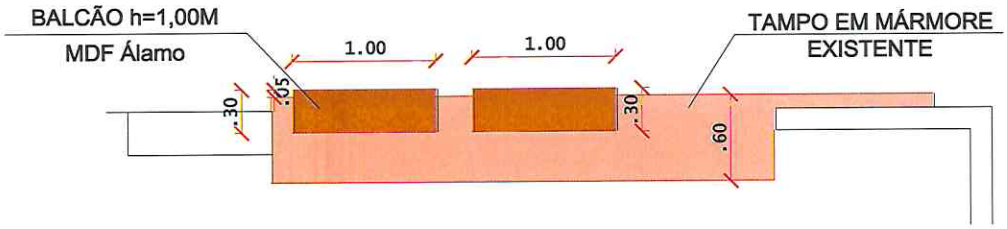

PLANTA BAIXA


ESC - 1/50

Michelle P. Campos Moura
Arquiteta e Urbanista
CAU A40807-7


PROJETO DE AMBIENTAÇÃO/SESC ATALAIA

Endereço da Obra:	AV. SANTOS DUMONT, S/N. ATALAIA	Prancha:	13/14
Proprietário:	SESC - SERVIÇO SOCIAL DO COMÉRCIO		
Arquiteta:	MICHELLE CAMPOS - CAU A40807-7		
Conteudo:	BALCÃO DA RECEPÇÃO	Data: OUTUBRO/17	Escala(s): 1/50


A4-210x297(mm)

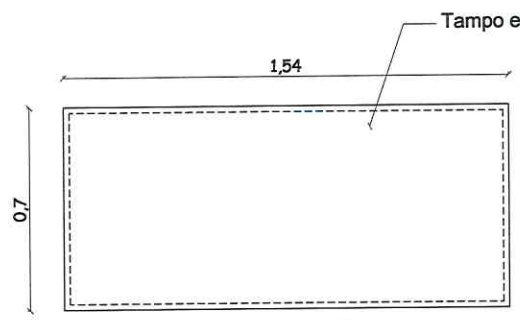


PLANTA BAIXA - MÓVEL DE BANDEJAS
ESC ——— 1/25

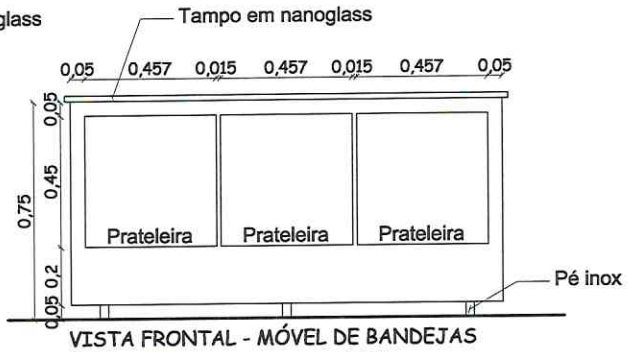

VISTA FRONTAL - MÓVEL DE BANDEJAS
ESC ——— 1/25

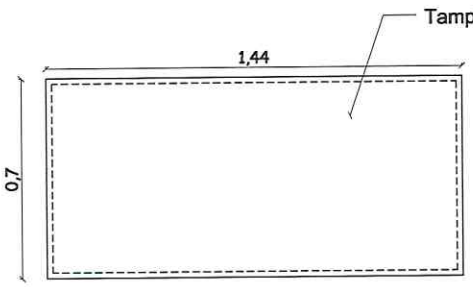

PLANTA BAIXA - MÓVEL COM PORTA
ESC ——— 1/25

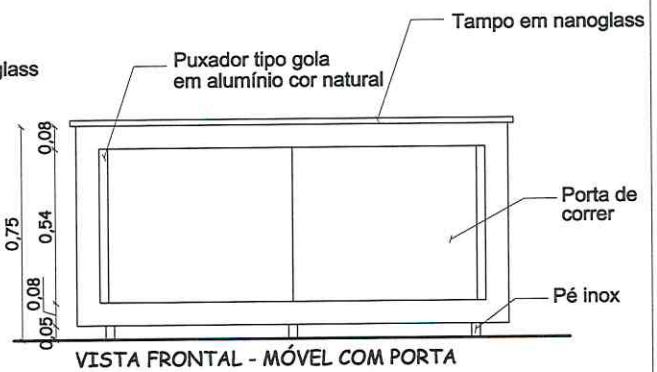

VISTA FRONTAL - MÓVEL COM PORTA
ESC ——— 1/25

Michelle P. Campos Moura
Arquiteta e Urbanista
CAU A40807-7

PROJETO DE AMBIENTAÇÃO – SESC ATALAIA

Endereço da Obra: AV. SANTOS DUMONT, S/N. ATALAIA

Prancha: 14/14

Proprietário: SESC - SERVIÇO SOCIAL DO COMÉRCIO

Arquiteta: MICHELLE CAMPOS- CAU A40807-7

Conteudo: PLANTA E VISTA - MÓVEIS RESTAURANTE

Data: OUTUBRO/2017

Escala(s): 1/25

A4-210x297(mm)