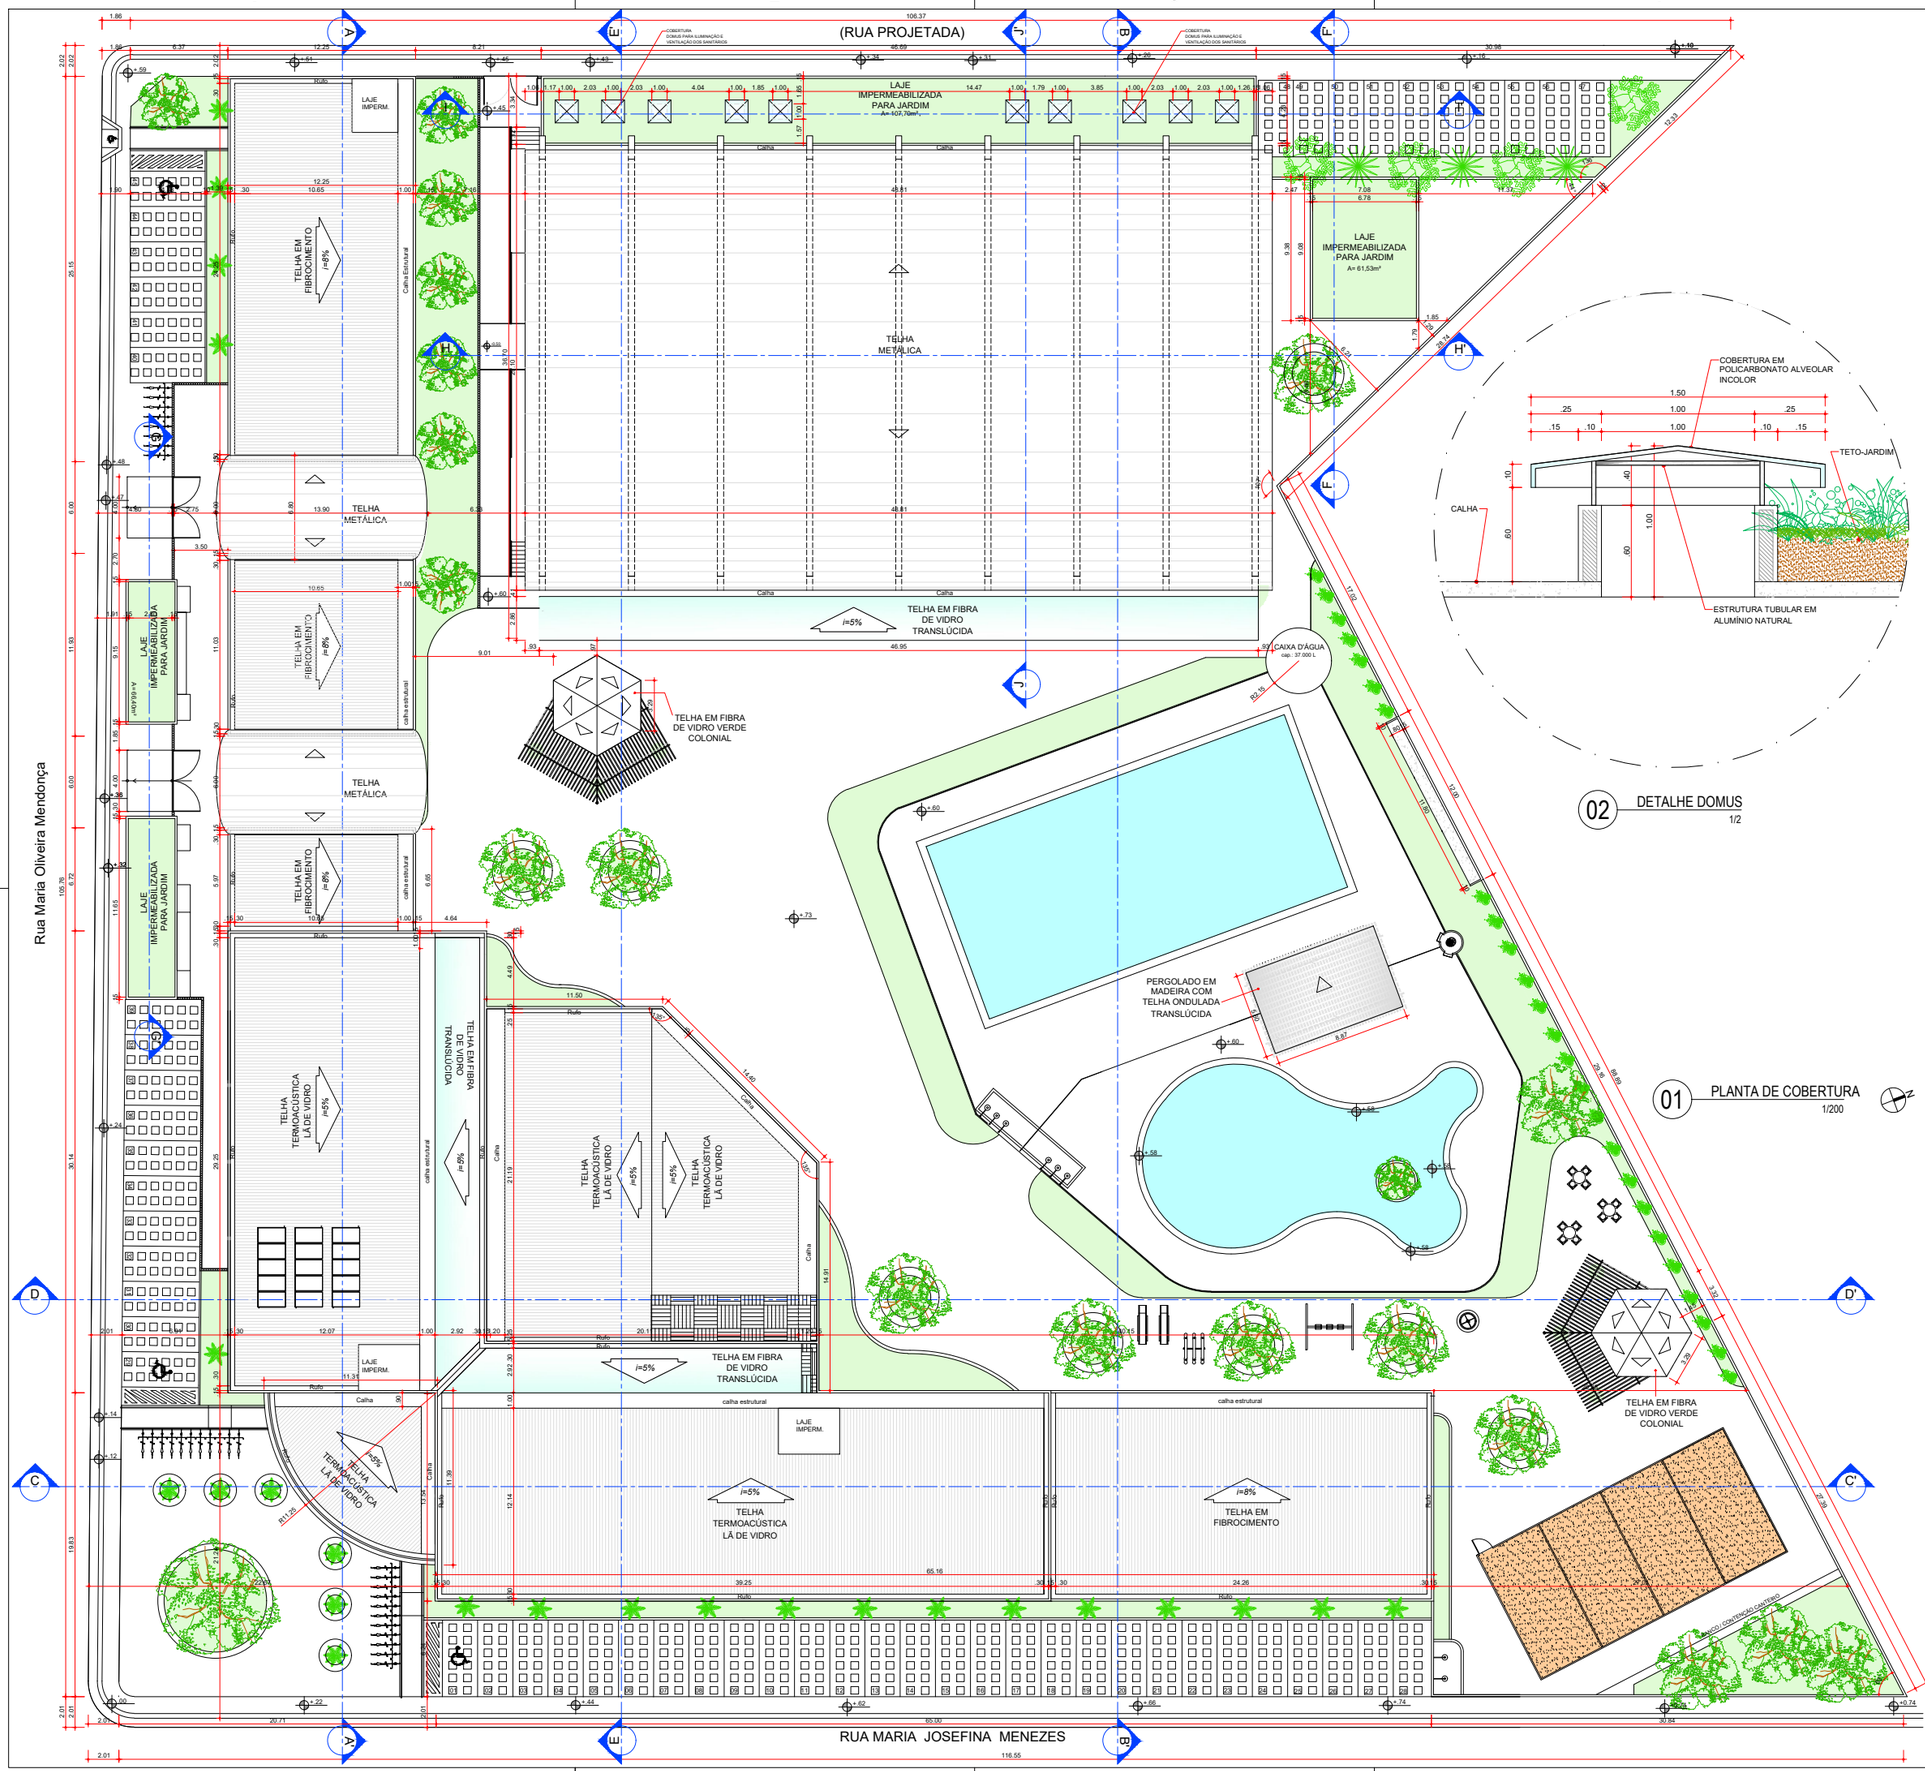


02 DETALHE DOMUS
1/2

01 PLANTA DE COBERTURA
1/200

QUADRO DE ÁREAS

ÁREA TOTAL TERRENO	10.000,00 m²
ÁREA CONSTRUÍDA PAVIMENTO TÉRREO DO PRÉDIO PRINCIPAL	2.677,93 m²
ÁREA CONSTRUÍDA PAVIMENTO SUPERIOR DO PRÉDIO PRINCIPAL	1.513,40 m²
ÁREA CONSTRUÍDA TOTAL DO PRÉDIO PRINCIPAL	4.191,33 m²
ÁREA QUADRA COBERTA	1.709,21 m²
ÁREA QUIOSQUES	80,90 m²
ÁREA OFICINA DE MANUTENÇÃO	66,35 m²
ÁREA DAS PISCINAS	1.188,59 m²
ÁREA TOTAL CONSTRUÍDA	6.537,29 m²
ÁREA ÚTIL	6.181,37 m²
ÁREA LIVRE PERMEÁVEL	1.543,50 m²
ÁREA LIVRE PAVIMENTADA	2.761,76 m²
ÁREA TOTAL LIVRE	4.305,26 m²
COEFICIENTE DE APROVEITAMENTO	0.61
TAXA DE OCUPAÇÃO	45,35%
TAXA DE PERMEABILIDADE	15,43%
GABARITO DA EDIFICAÇÃO	12,60 m

R.T PROJETO — ANA LIBÓRIO - CAU A 8546-4

R.T PROJETO — GÂNDARA JR. - CAU A 8624-0

R.T CONSTRUÇÃO

PROPRIETÁRIO

REP. GRÁFICA — JOSEPHY TELES

Ana Libório CAU A8546-4 **Gândara Jr.** CAU A8624-0

PROJETO:
SESC ITABAIANA

CLIENTE:
SERVIÇO SOCIAL DO COMÉRCIO - SESC SERGIPE

ENDEREÇO:
RUA D. JOSÉ THOMAZ, Nº 235, BAIRRO SÃO SOJÉ - ARACAJU/SE

PRANCHA:
PLANTA DE COBERTURA

LIBÓRIO GÂNDARA ATELIÊ DE ARQUITETURA

AV. GENTIL TAVARES - 264 - BAIRRO CIRURGIA - ARACAJU/SE TEL.: (79) 3222-3695 www.analiborioarquitetos.com.br

ARQUIVO:	ESCALA:	REPR. GRÁFICA:	DATA:	FOLHA:
PLANTA DE COBERTURA ITABAIANA	1:200	JOSEPHY TELES	OUT/2017	02/13