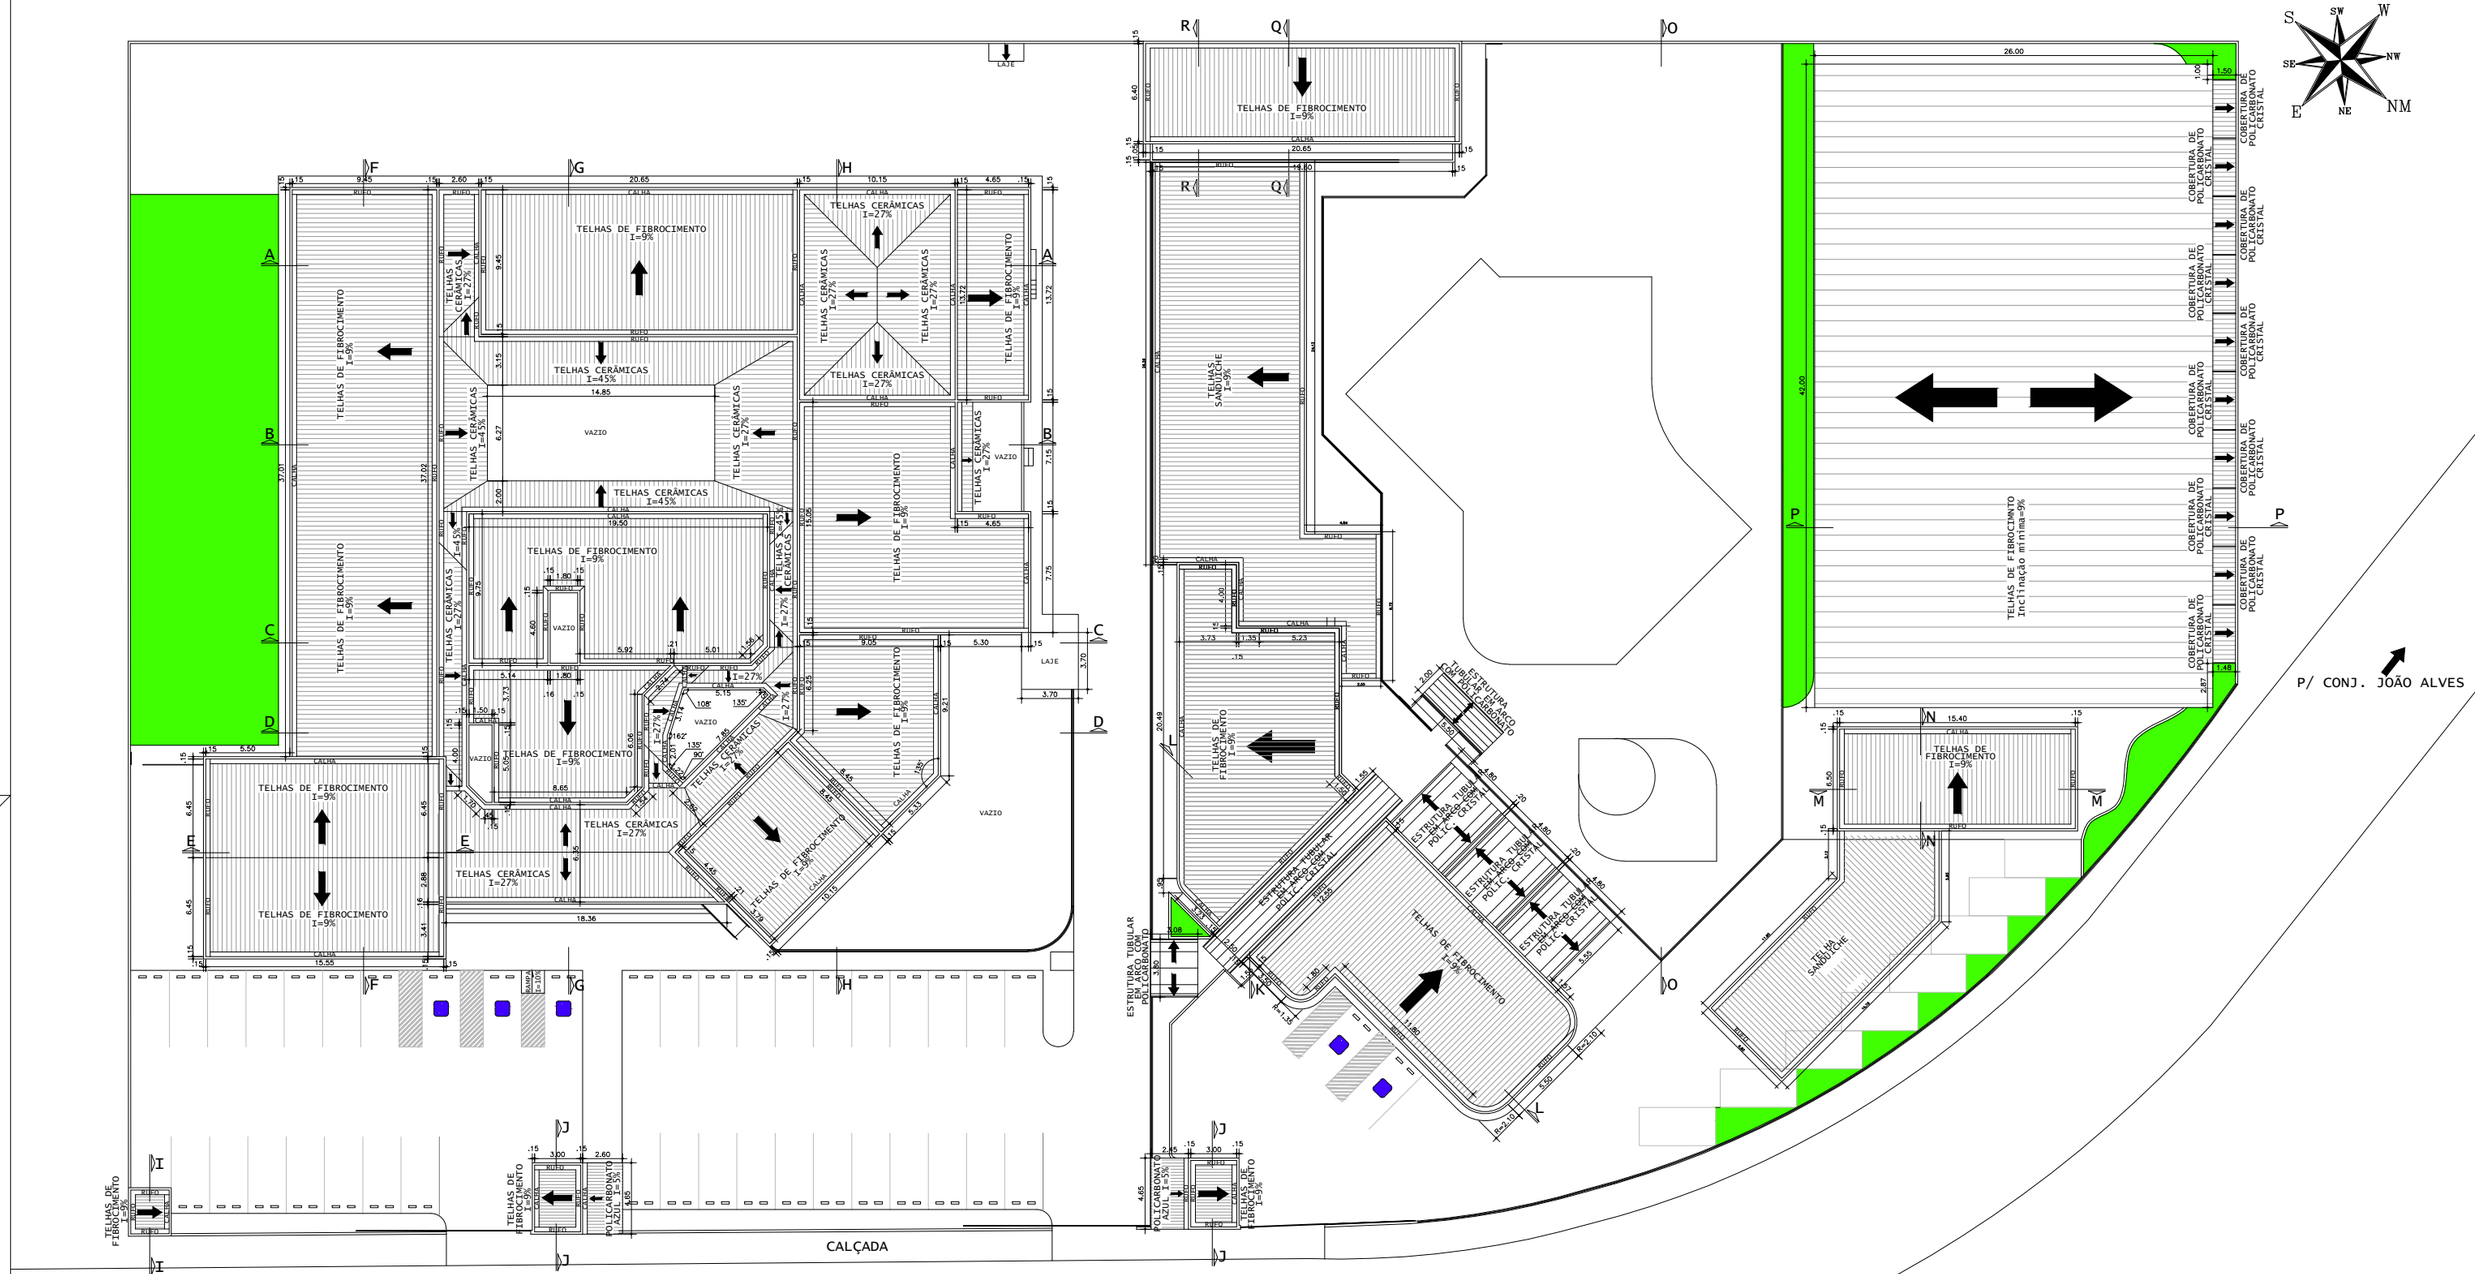


PLANTA DE COBERTURA

ESCALA: 1:200

Sesc	SERVIÇO SOCIAL DO COMÉRCIO DEPARTAMENTO NACIONAL DAF / GAE – GERÊNCIA DE ARQUITETURA E ENGENHARIA AV. AYRTON SENNA Nº 5.555 – RJ – BLOCO L / SALA 304 gae@sesc.com.br
CZ COZINHA	TÍTULO PROJETO EXECUTIVO–TÉRREO
AUTOR PROJ. SESC	UO Centro de Turismo e Lazer Sesc ATALAIA
DESENVOLVIMENTO CT ASSESSORIA DE PROJ. TEC. LTDA	OBRA: REFORMA E AMPLIAÇÃO
DATA JUNHO 2013	END.: AV. SANTOS DUMONT S/N – COROA DO MEIO – ARACAJU
ESC. 1:50	ÁREA EM FOCO TÉRREO FOLHA 01/04

A1-841x594(mm)