
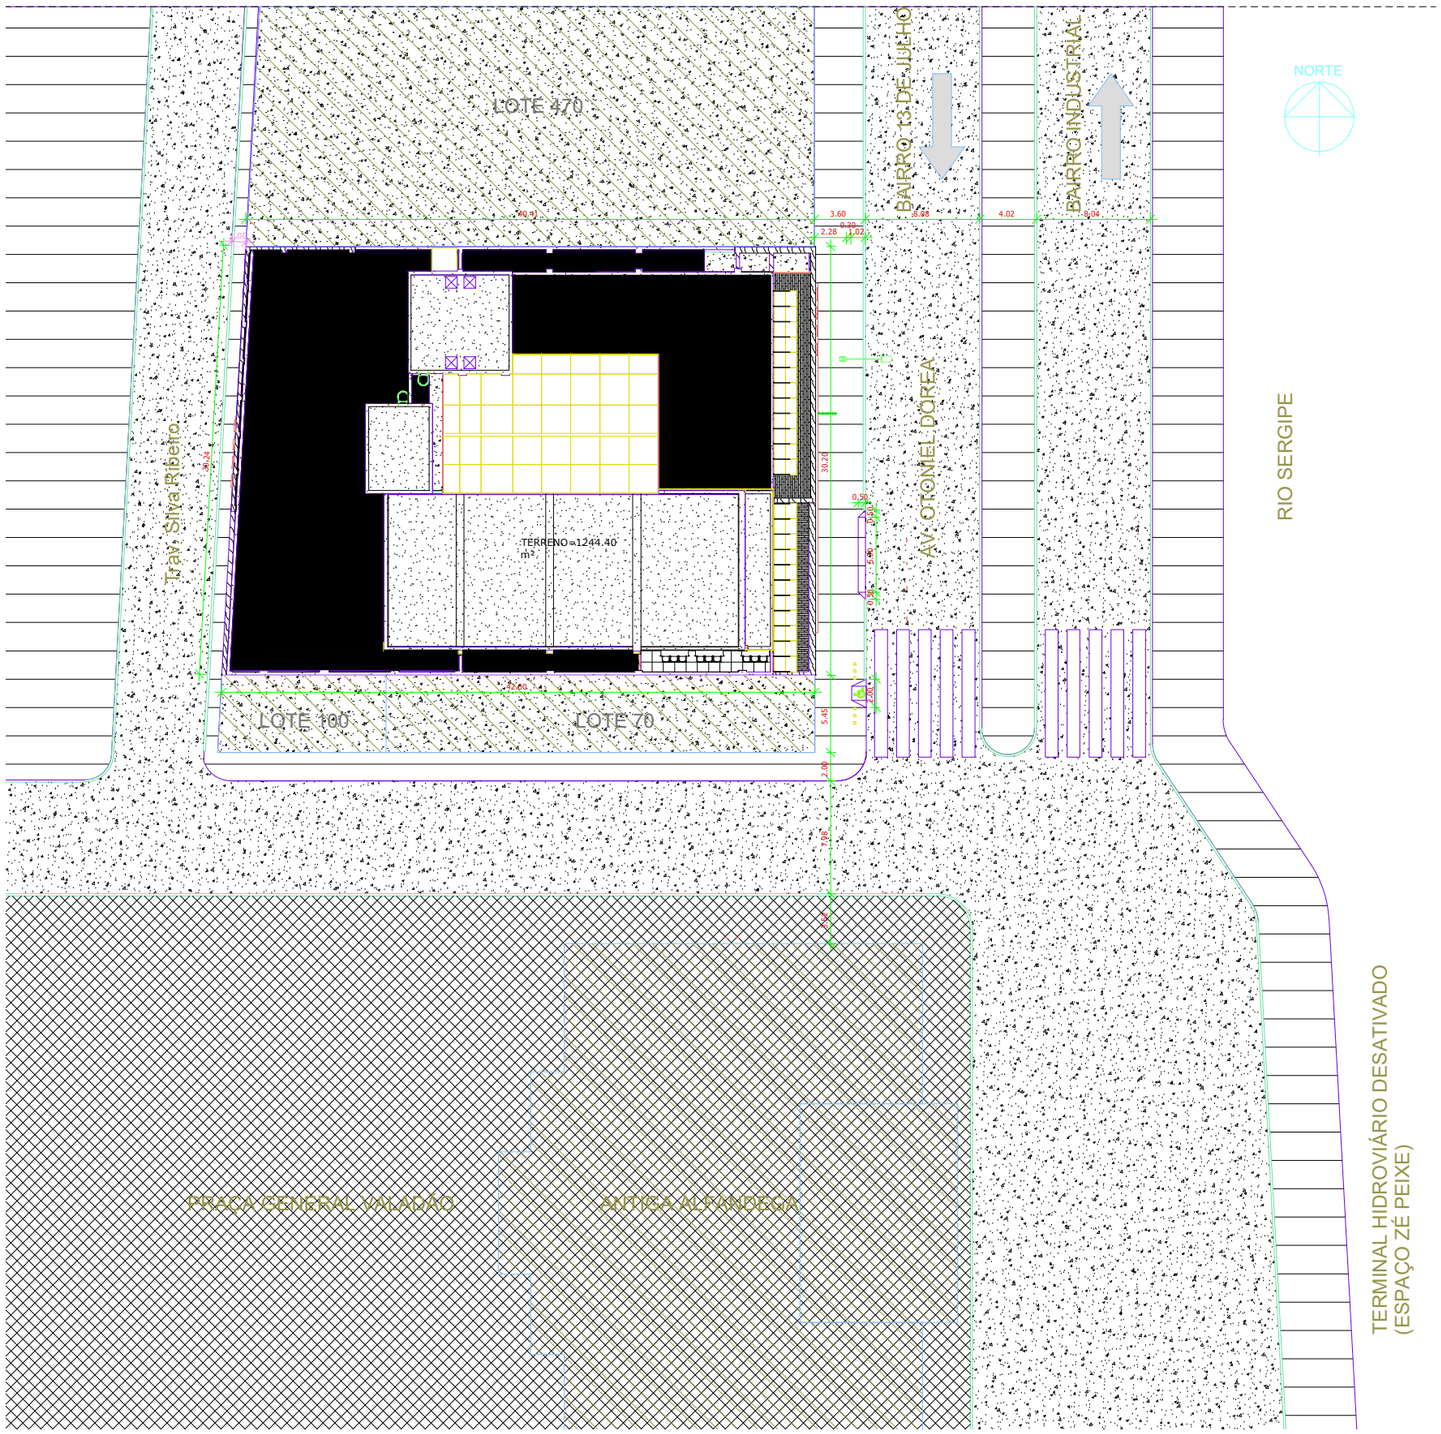


1 Planta de situação

1 : 200

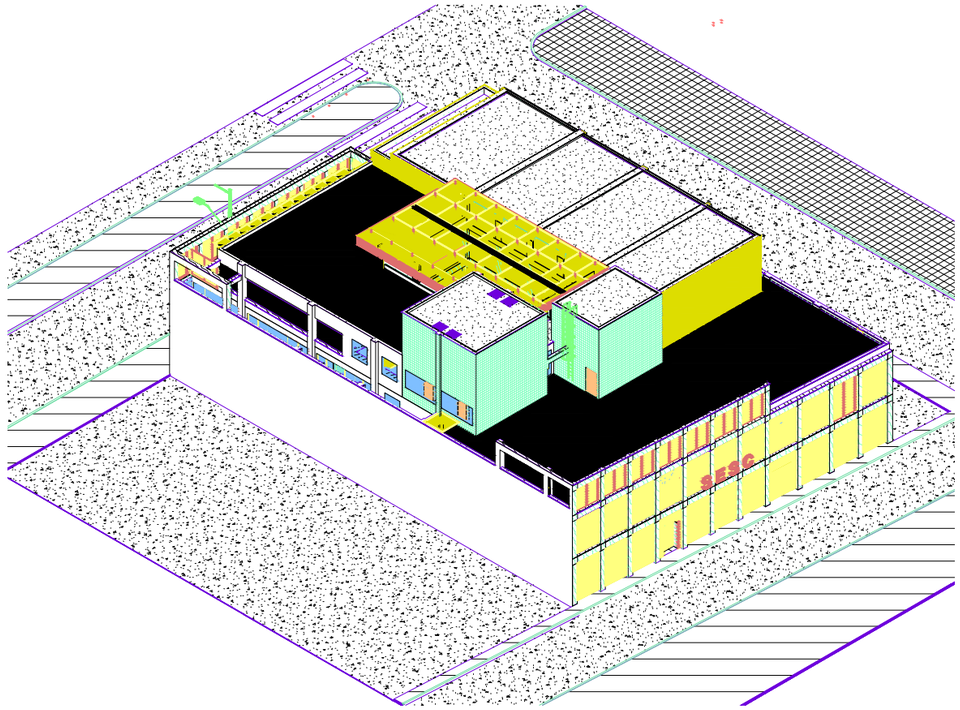

2 3D - Isométrico Posterior

ÁREA CONSTRUÍDA

Nome	Área	Tx. Ocupação
1º Pavimento.	1059.19 m²	85.12%
2º Pavimento.	1029.02 m²	82.69%
3º Pavimento.	622.20 m²	50.00%
Semi-elevado.	117.22 m²	9.42%
	2827.63 m²	

Terreno	1244.40 m²
Área verde	122.76 m²
Taxa de Permeabilidade:	9.86%
Coef. de aproveitamento:	2,28
Gabarito de altura:	15,19m

rua desemb. josé sotero, 53
13 de julho aracaju-se cep 49020-110
(79)3214-4263 9994-1222
fernando@fernandomarcio.com.br
www.fernandomarcio.com.br

Projeto/Obra:

SESC COMÉRCIO

Proprietário:
SESC - SERVIÇO SOCIAL DO COMÉRCIO - ADM. REGIONAL EM SERGIPE

Endereço:
Av. Otoniel Dórea - Bairro Centro

PROJETO EXECUTIVO

Conteúdo:
Planta de situação

P02/44

Arquitetos:	Escala:	Data:	Desenho:
Cristiana Fernando	1 : 200	09/2018	Hobert Braz Bruno Fellipe

Proprietários

SESC - SERVIÇO SOCIAL DO COMÉRCIO - ADM. REGIONAL EM SERGIPE
CNPJ: 38.026.498/0001-34

Arquitetos

Cristiana P. Cardoso de Oliveira
CAU-SE A30972-9

Fernando Márcio de Oliveira
CAU-SE A19769-6

Responsável Técnico

Responsável Técnico pela Obra
CREA: _____

D:\Dropbox\Projetos Compartilhados\SESC\SESC COMÉRCIO\RVT\Modelagem\SESC_COMÉRCIO_R11.rvt