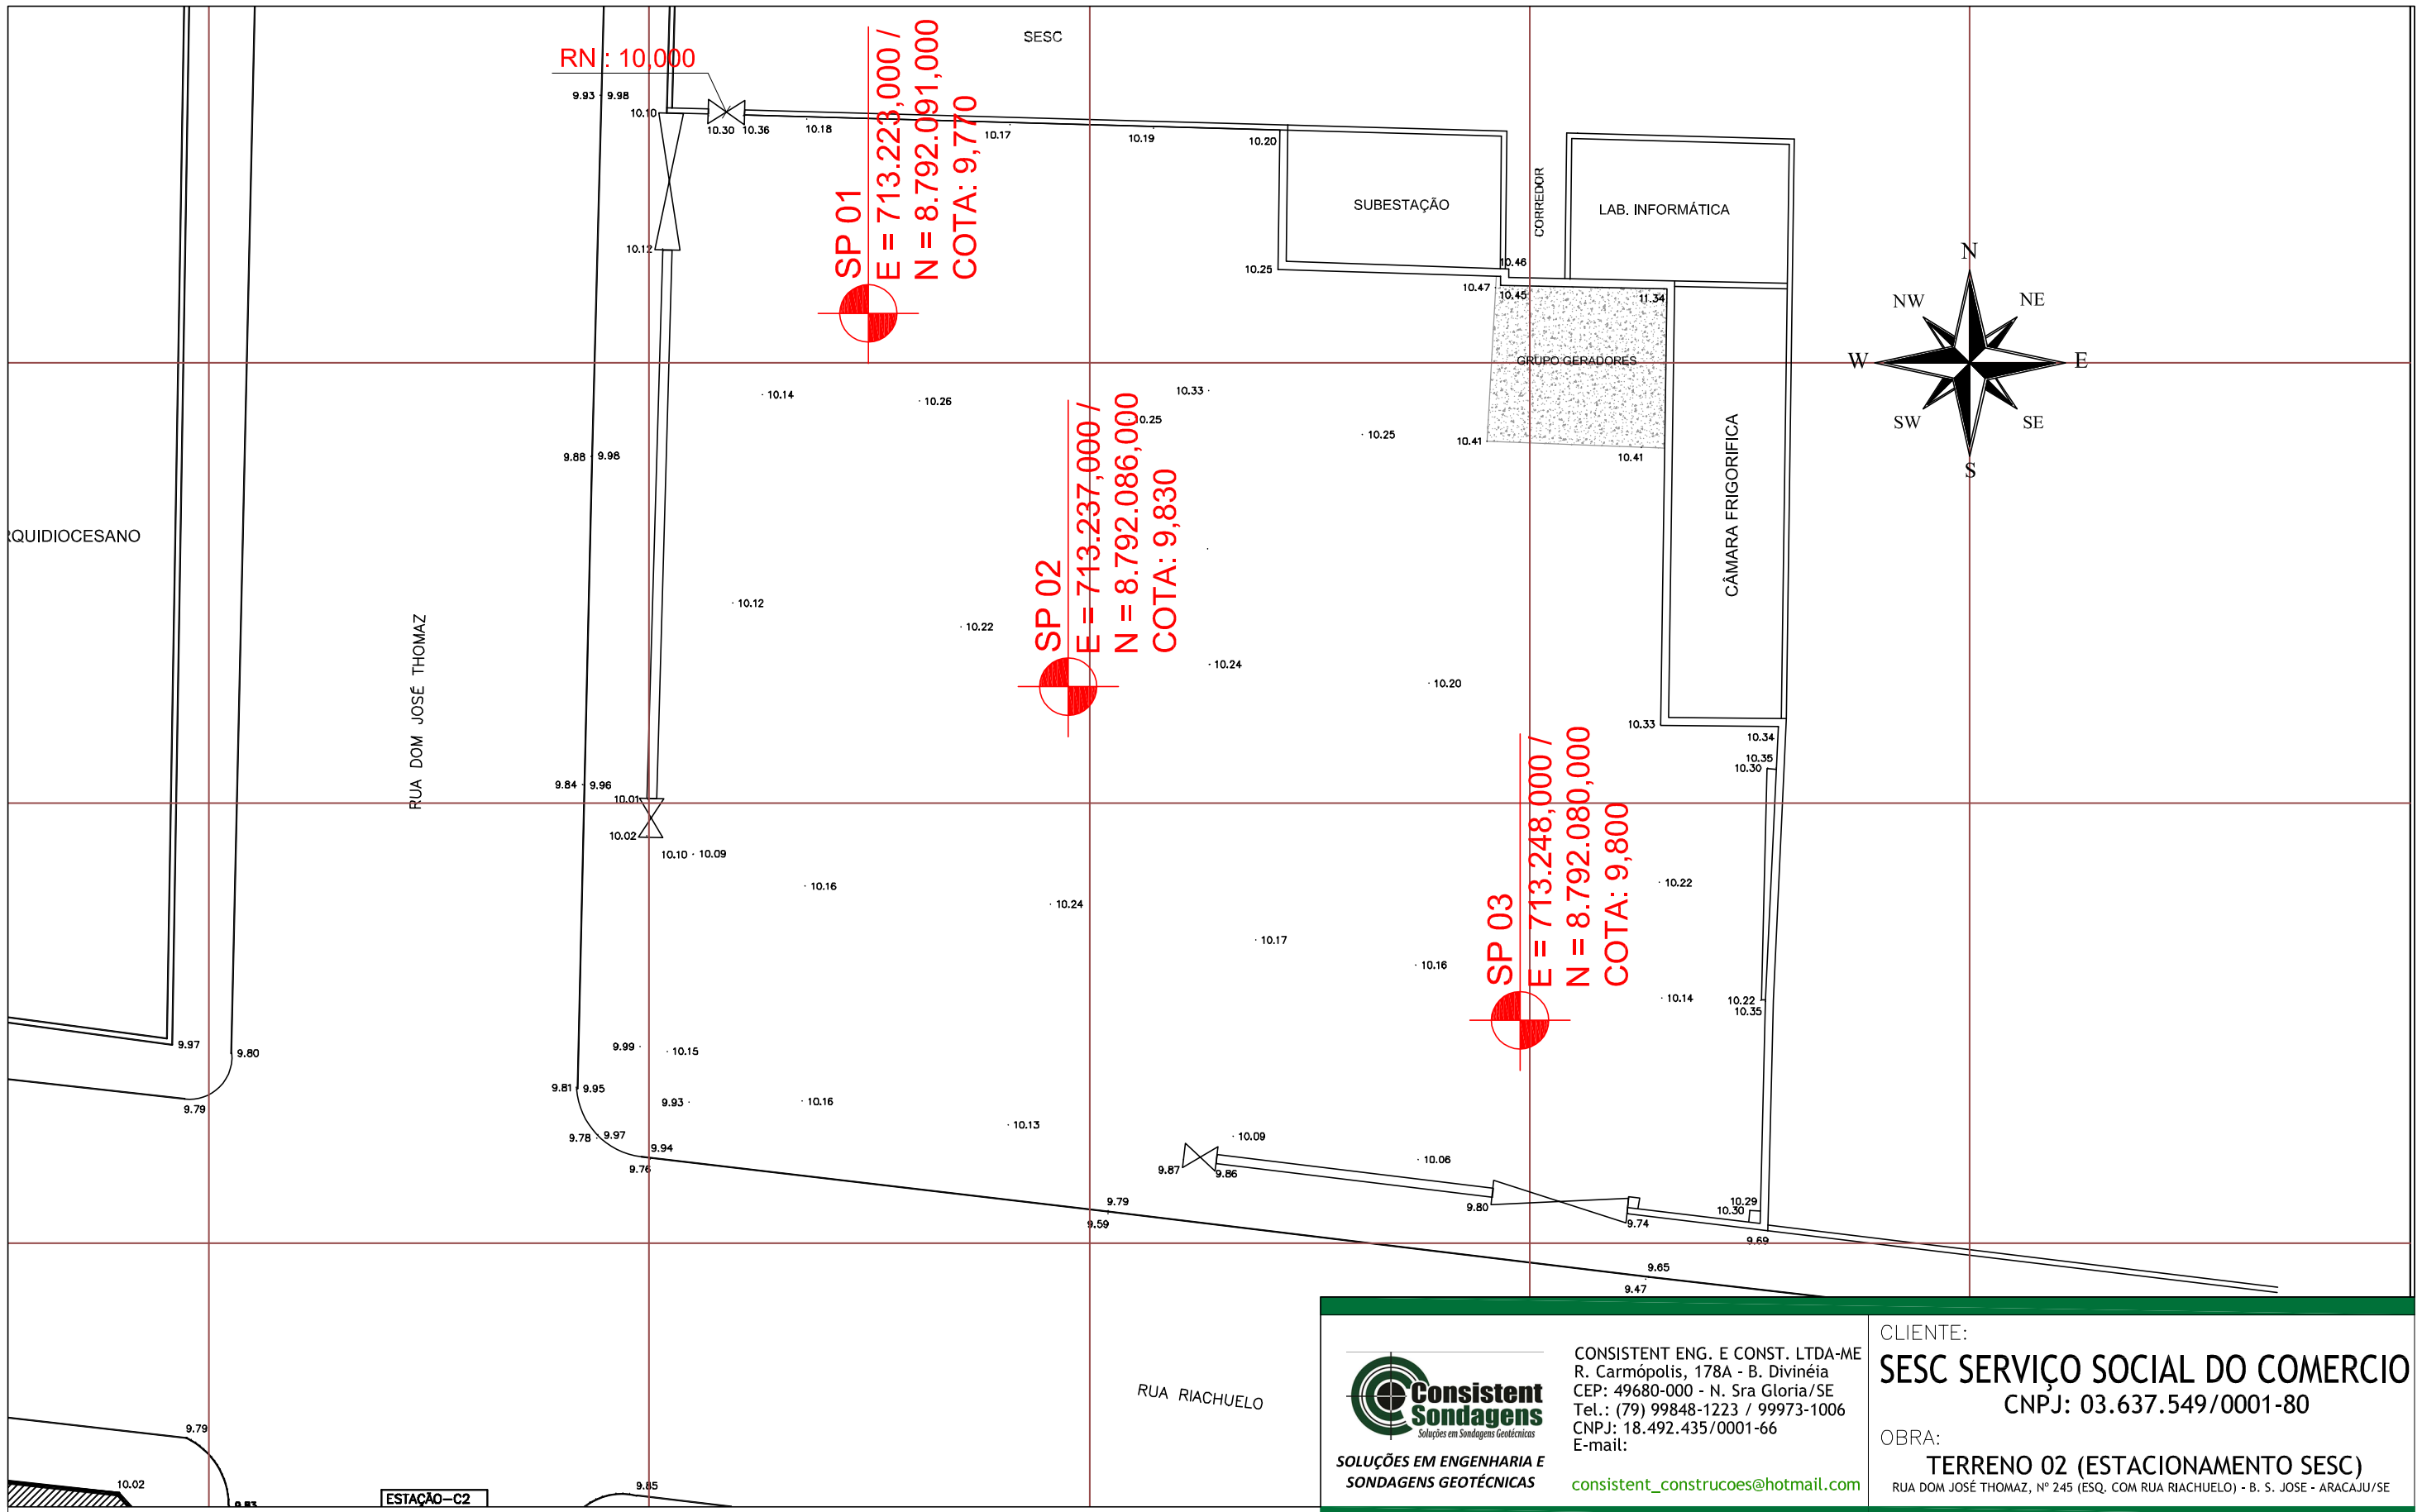



## LEGENDA:

| | |
|---|---|
| SP XX | FURO SONDAGEM EXECUTADO - Prof. 20,45 m |
| | |

NOTA: As cotas e coordenadas são de responsabilidades da Contratante.

Obs.: Neste Empreendimento as coordenadas foram obtidas através de GPS GARMIN ETREX 10.


Consistent Sondagens
Soluções em Sondagens Geotécnicas

SOLUÇÕES EM ENGENHARIA E SONDAGENS GEOTÉCNICAS

CONSISTENT ENG. E CONST. LTDA-ME
R. Carmópolis, 178A - B. Divinéia
CEP: 49680-000 - N. Sra Gloria/SE
Tel.: (79) 99848-1223 / 99973-1006
CNPJ: 18.492.435/0001-66
E-mail:
consistent_construcoes@hotmail.com


CLIENTE:
SESC SERVIÇO SOCIAL DO COMERCIO
CNPJ: 03.637.549/0001-80

OBRA:
TERRENO 02 (ESTACIONAMENTO SESC)
RUA DOM JOSÉ THOMAZ, Nº 245 (ESQ. COM RUA RIACHUELO) - B. S. JOSE - ARACAJU/SE

| DATA: | DESCRIÇÃO: | DESENHO: | | |
|---|---|---|---|---|
| SETEMBRO/2019 | PLANTA DE LOCAÇÃO SONDAGEM (SPT) | – | | |
| ESCALA | RESPONSÁVEL TÉCNICO: | COD. PROJ. | REV. | FOLHA |
| SEM ESCALA | ENG. MANOEL MESSIAS T. DO COUTO - CREA: : 270034797-8 | | 00 | 1/1 |

CONSISTENT ENG. E CONST. LTDA-ME