
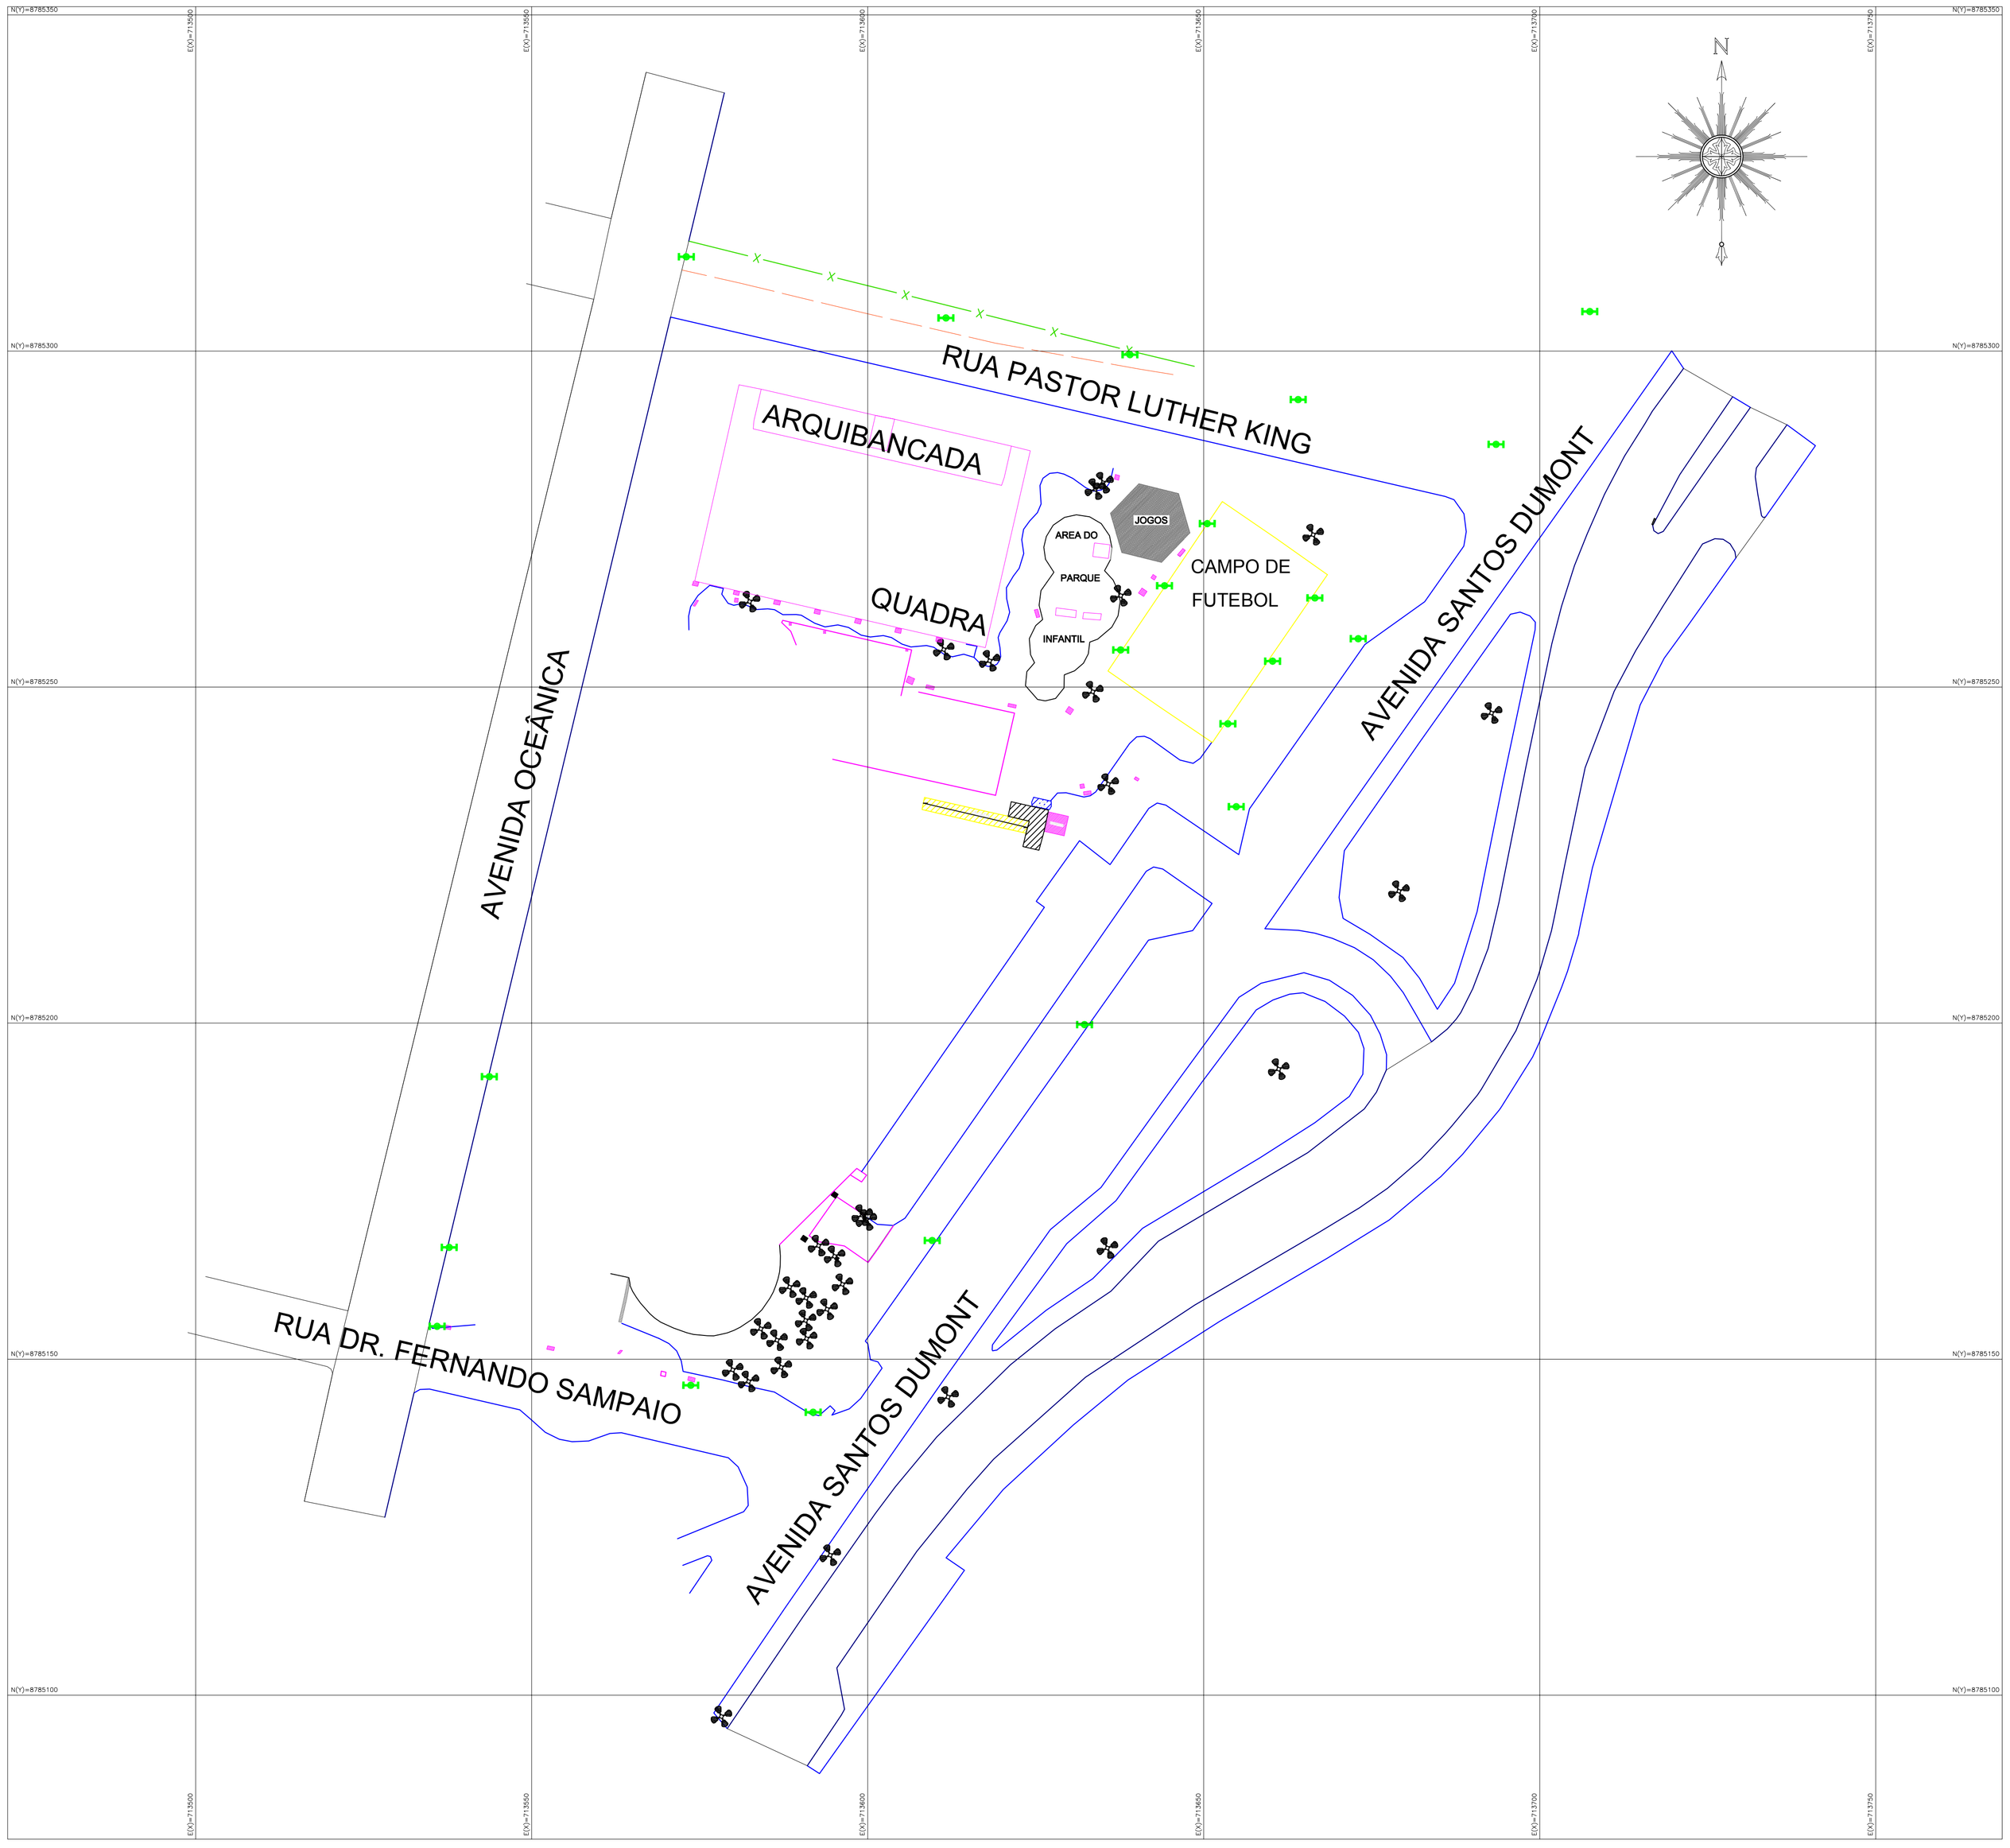


PLANTA DE LOCALIZAÇÃO

C:\Clientes\Sesc - Sergipe\Planta\Hotel SESC.JPG

PLANTA DE SITUAÇÃO

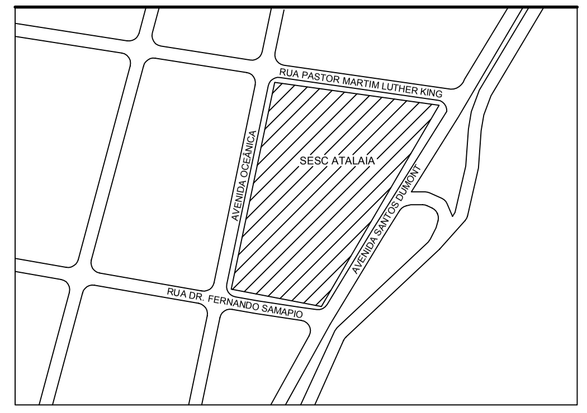

CONVENÇÕES (Quando Aplica-se)

- CERCA DE ARAME
- TAPUME
- MURO, MURETA
- LIMITE DE ÁREA
- MEIO-FIO
- PASSEIO, CALÇADA
- BORDO DE ESTRADA
- ESTAQUEAMENTO
- FERROVIA
- ADUTORA
- GASODUTO
- TALUDE
- ESCADA
- CASA BOMBA
- CX. DRENAGEM
- CX. ESGOTO
- CX. ELETRICA
- ASFALTO
- EDIFICAÇÃO
- CX. DADOS
- COQUEIRO, ARVORES
- CURVA DE NÍVEL (A CADA 1,00m)
- COTA DO PONTO
- PTS GPS
- PTS GPS
- POSTE DE BAIXA E ALTA
- LUMINÁRIA

Nº	DATA	DES	MODIFICAÇÃO	AUTOR
01	02/07/2019			

SERVIÇO SOCIAL DO COMÉRCIO
DEPARTAMENTO NACIONAL
DAF / GAE – GERÊNCIA DE ARQUITETURA E ENGENHARIA
AV. AYRTON SENNA Nº 5.555 – RJ – BLOCO L / SALA 304
gae@sesc.com.br

TÍTULO: PLANTA DE SITUAÇÃO

SOLICITANTE: GAE/DAF/SESC

PROPRIETÁRIO: CENTRO DE TURISMO E LAZER SESC ATALAIA

DESENHO: IVANILDO OLIVEIRA

DESCRIÇÃO: PLANTA DE SITUAÇÃO E LOCALIZAÇÃO

DATA: JUNHO 2019

END.: AV. SANTOS DUMONT S/N - COROA DO MEIO - ARACAJU

ESC: 1/1.000

ÁREA EM FOCO: TÉRREO

FOLHA: 01/01

RESPONSÁVEL TÉCNICO:
IVANILDO DOS SANTOS DE OLIVEIRA
CFT-BR 050753825-0
Tel.: (79) 9-9690-7599
e-mail: topsonda@topsonda.com.br

ÁREA TOTAL: 4.800,00 m²

SISTEMA DE COORDENADAS: UTM_DATUM SIRGAS2000_ZONA_24S