


| | | | |
|---|---|---|---|
| Cliente SESC Atalaia | | | |
| Projeto SESC Atalaia | | | |
| Título Bomba de calor<br>VRV IV 380V(YL)<br>Esquemas da tubulação<br>RHXYQ24AYL | Data<br>06/04/2016 | Revisão<br>002 | Desenho Número<br>SESC Atalaia 002 |

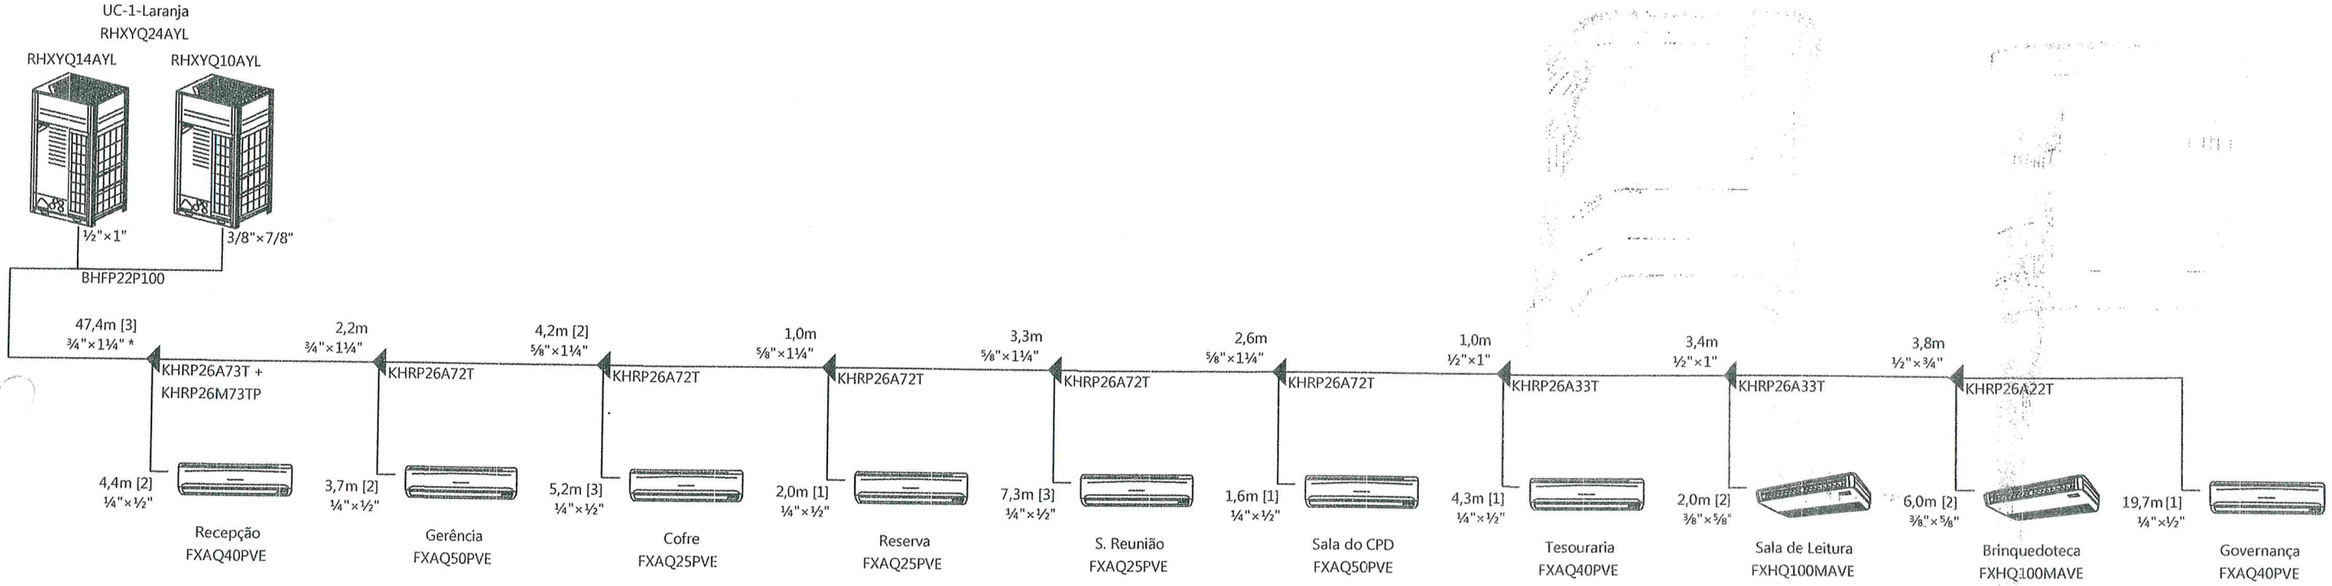


| | | | |
|---|---|---|---|
| Cliente SESC Atalaia | | | |
| Projeto SESC Atalaia | | | |
| Título Bomba de calor<br>VRV IV 380V(YL)<br>Esquemas da tubulação<br>RHXYQ26AYL | Data<br>30/03/2016 | Revisão<br>001 | Desenho Número<br>SESC Atalaia 001 |

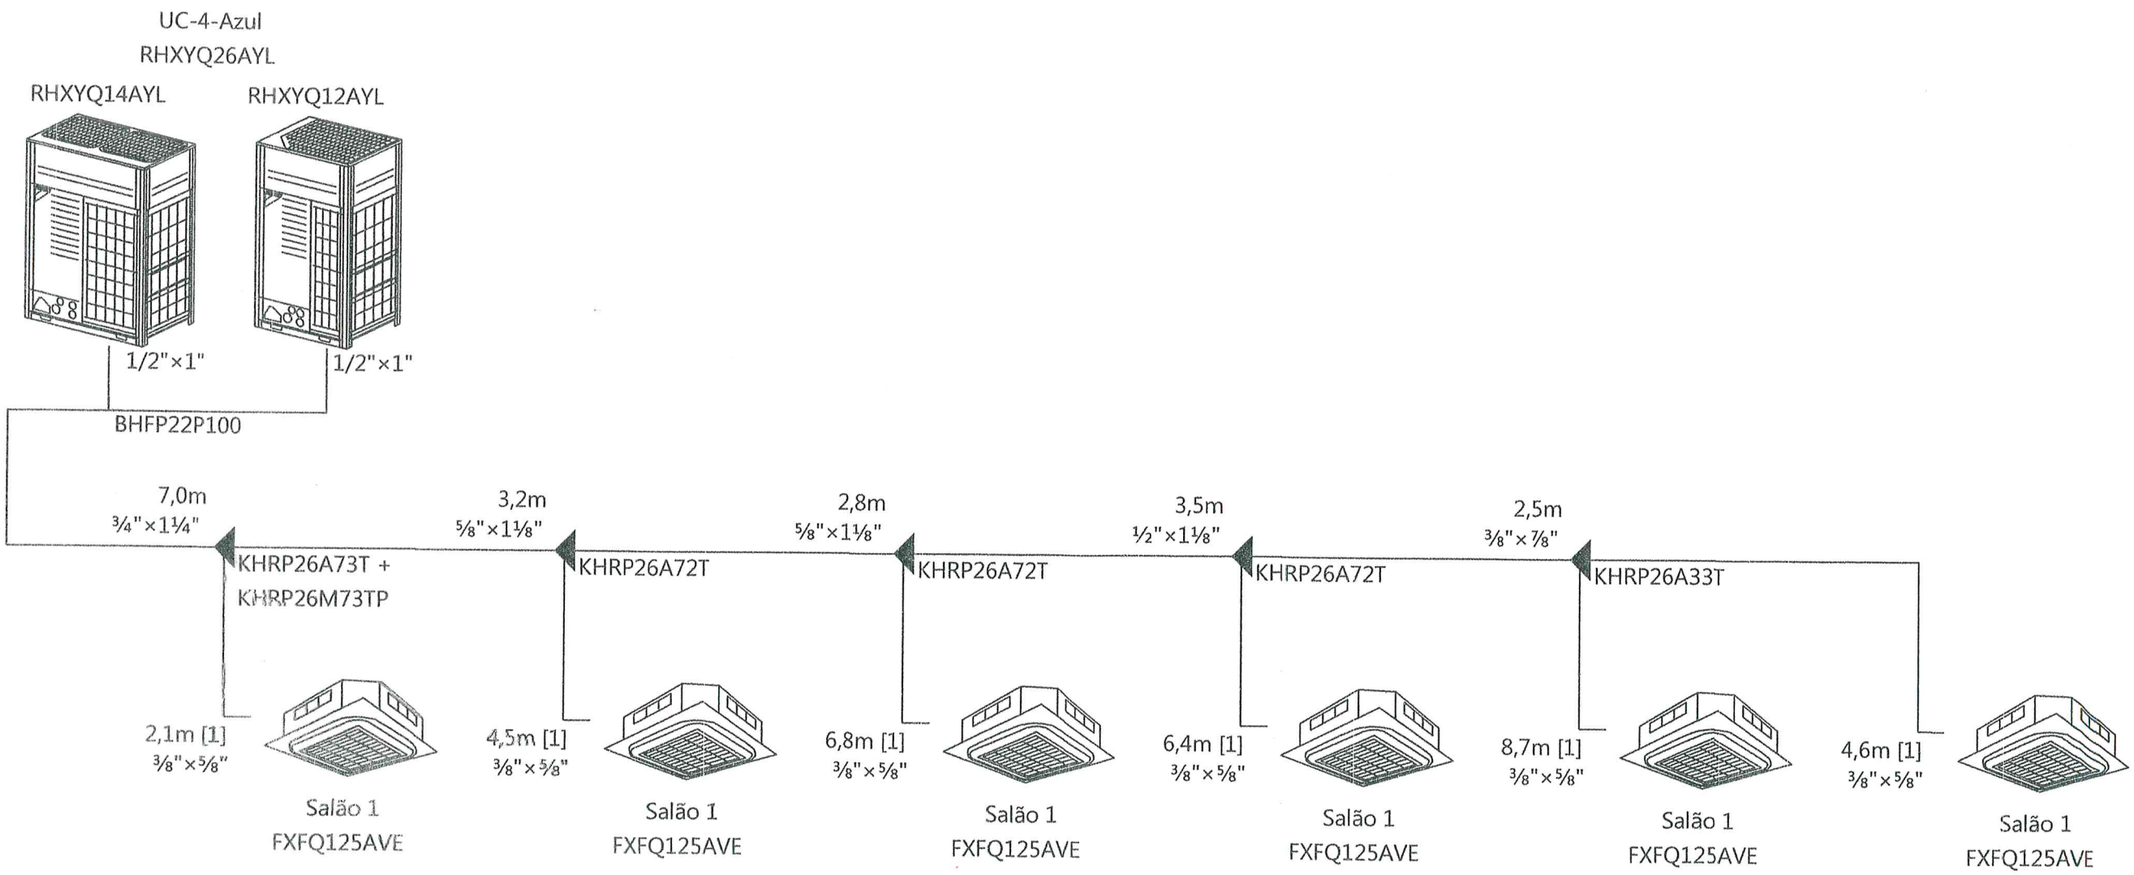


| | | | |
|---|---|---|---|
| Cliente SESC Atalaia | | | |
| Projeto SESC Atalaia | | | |
| Título Bomba de calor<br>VRV III YL<br>Esquemas da tubulação<br>RXYQ32PAYL | Data<br>30/03/2016 | Revisão<br>001 | Desenho Número<br>SESC Atalaia 001 |

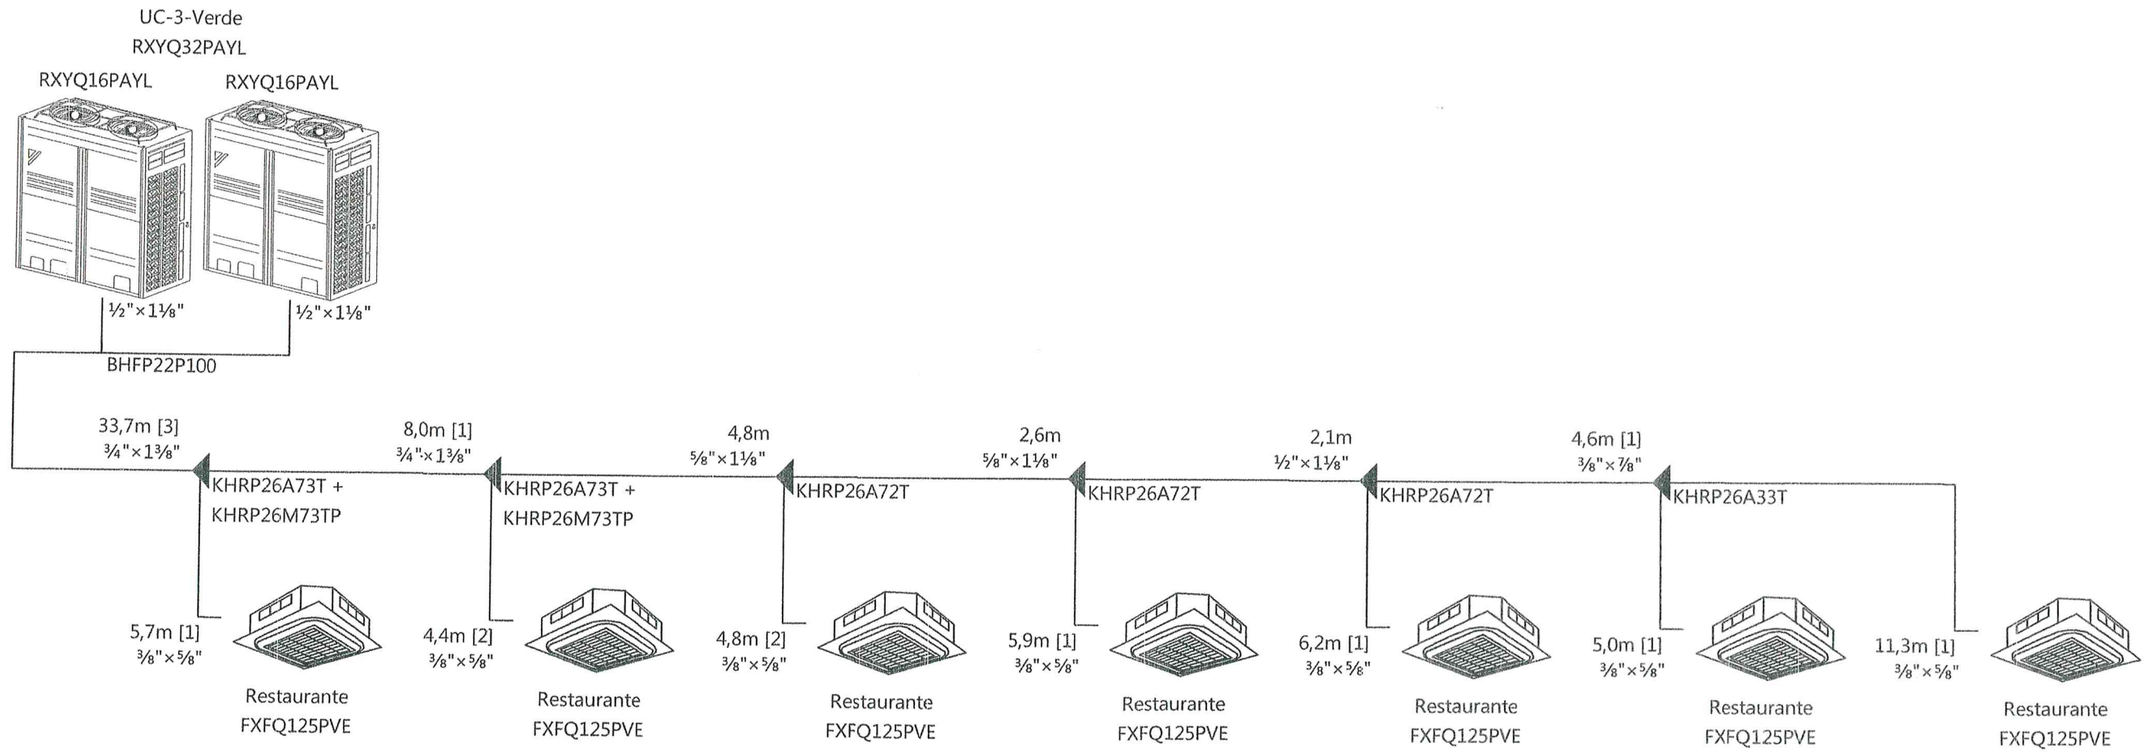


| | | | |
|---|---|---|---|
| Cliente SESC Atalaia | | | |
| Projeto SESC Atalaia | | | |
| Título Bomba de calor<br>VRV IV 380V(YL)<br>Esquemas da tubulação<br>RHXYQ34AYL | Data<br>30/03/2016 | Revisão<br>001 | Desenho Número<br>SESC Atalaia 001 |

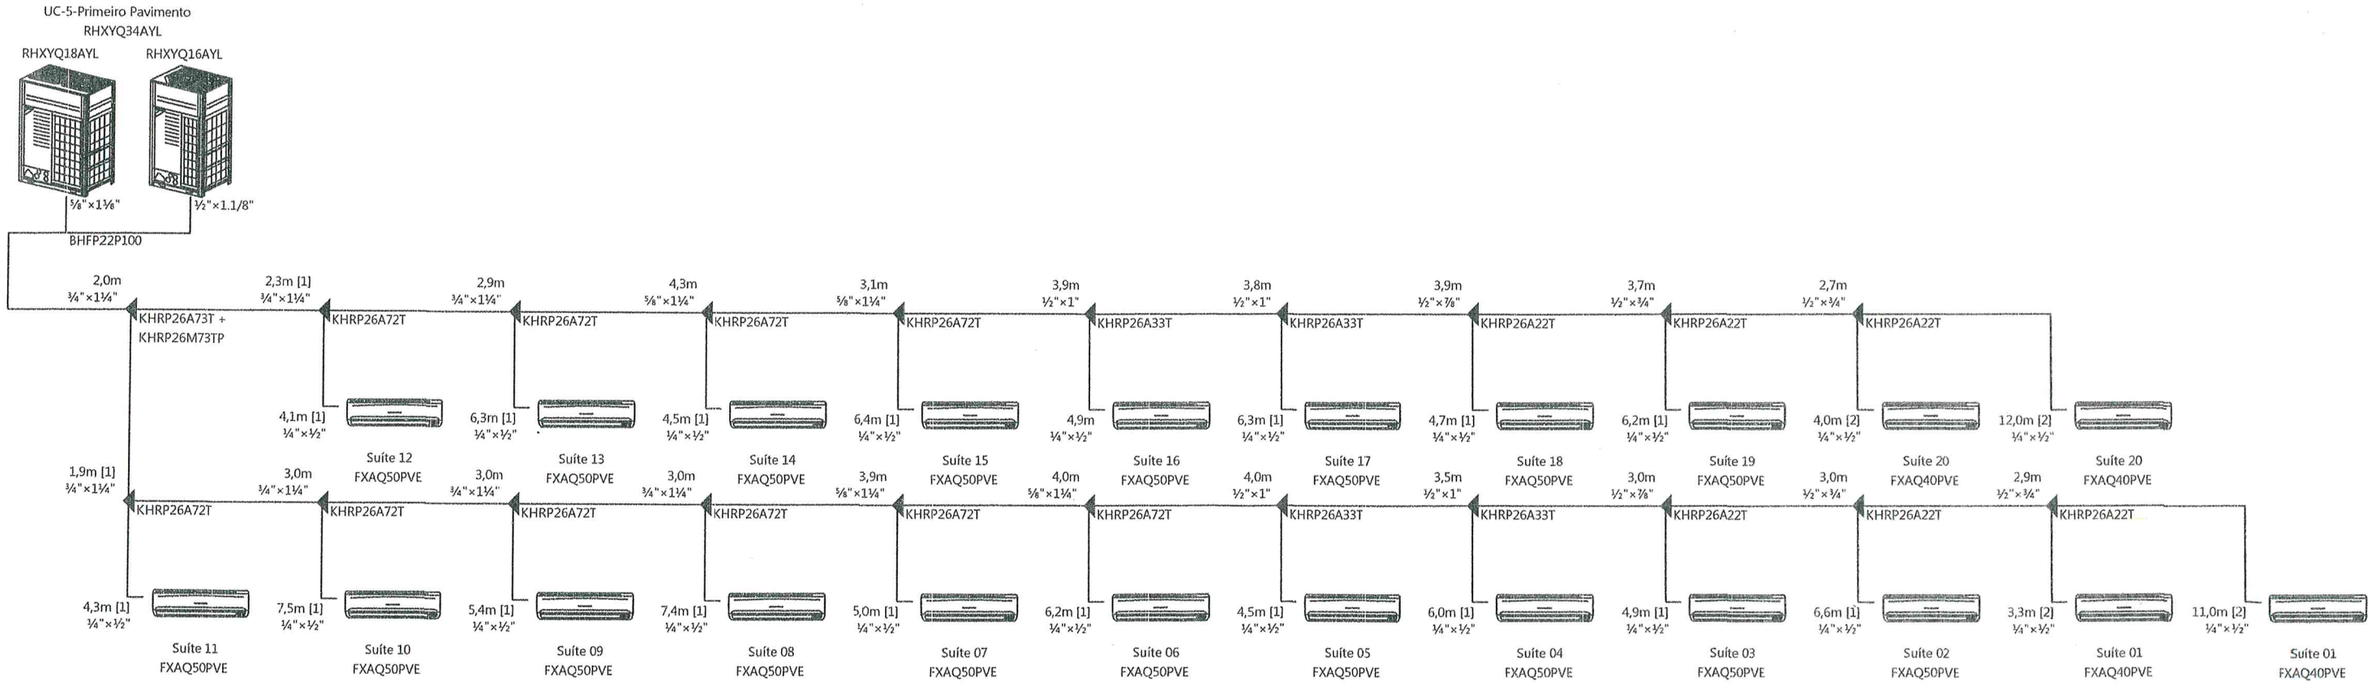

| | | | | |
|---|---|---|---|---|
| Cliente | SESC Atalaia | | | |
| Projeto | SESC Atalaia | | | |
| Título | Bomba de calor<br>VRV IV 380V(YL)<br>Esquemas da tubulação<br>RHXYQ34AYL | Data<br>30/03/2016 | Revisão<br>001 | Desenho Número<br>SESC Atalaia 001 |

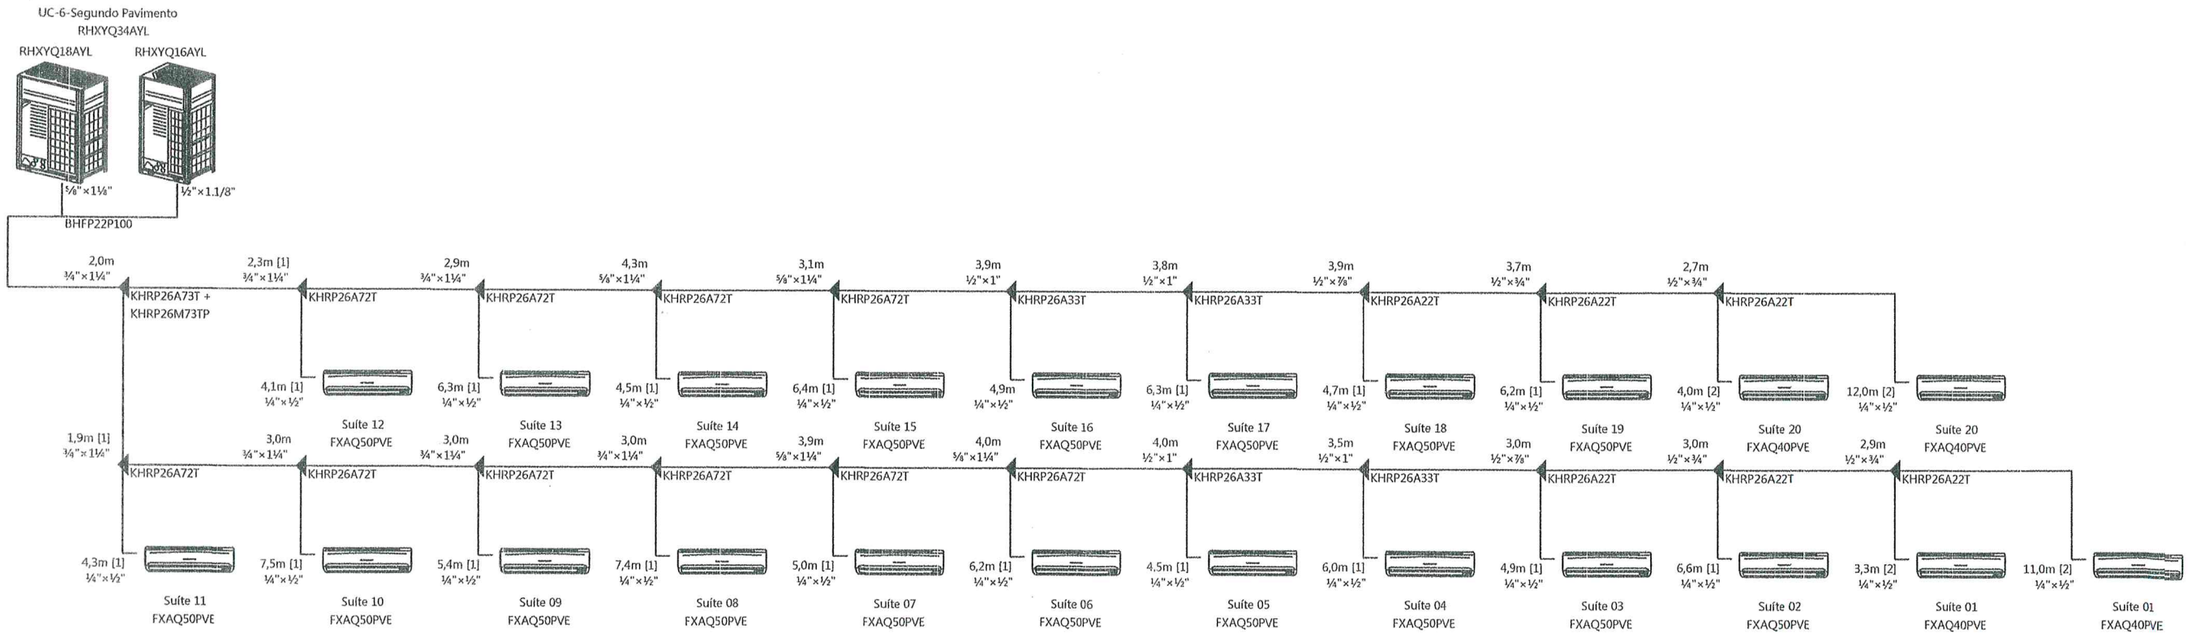


| | | | |
|---|---|---|---|
| Cliente SESC Atalaia | | | |
| Projeto SESC Atalaia | | | |
| Título Bomba de calor<br>VRV IV 380V(YL)<br>Esquemas da tubulação<br>RHXYQ34AYL | Data<br>30/03/2016 | Revisão<br>001 | Desenho Número<br>SESC Atalaia 001 |

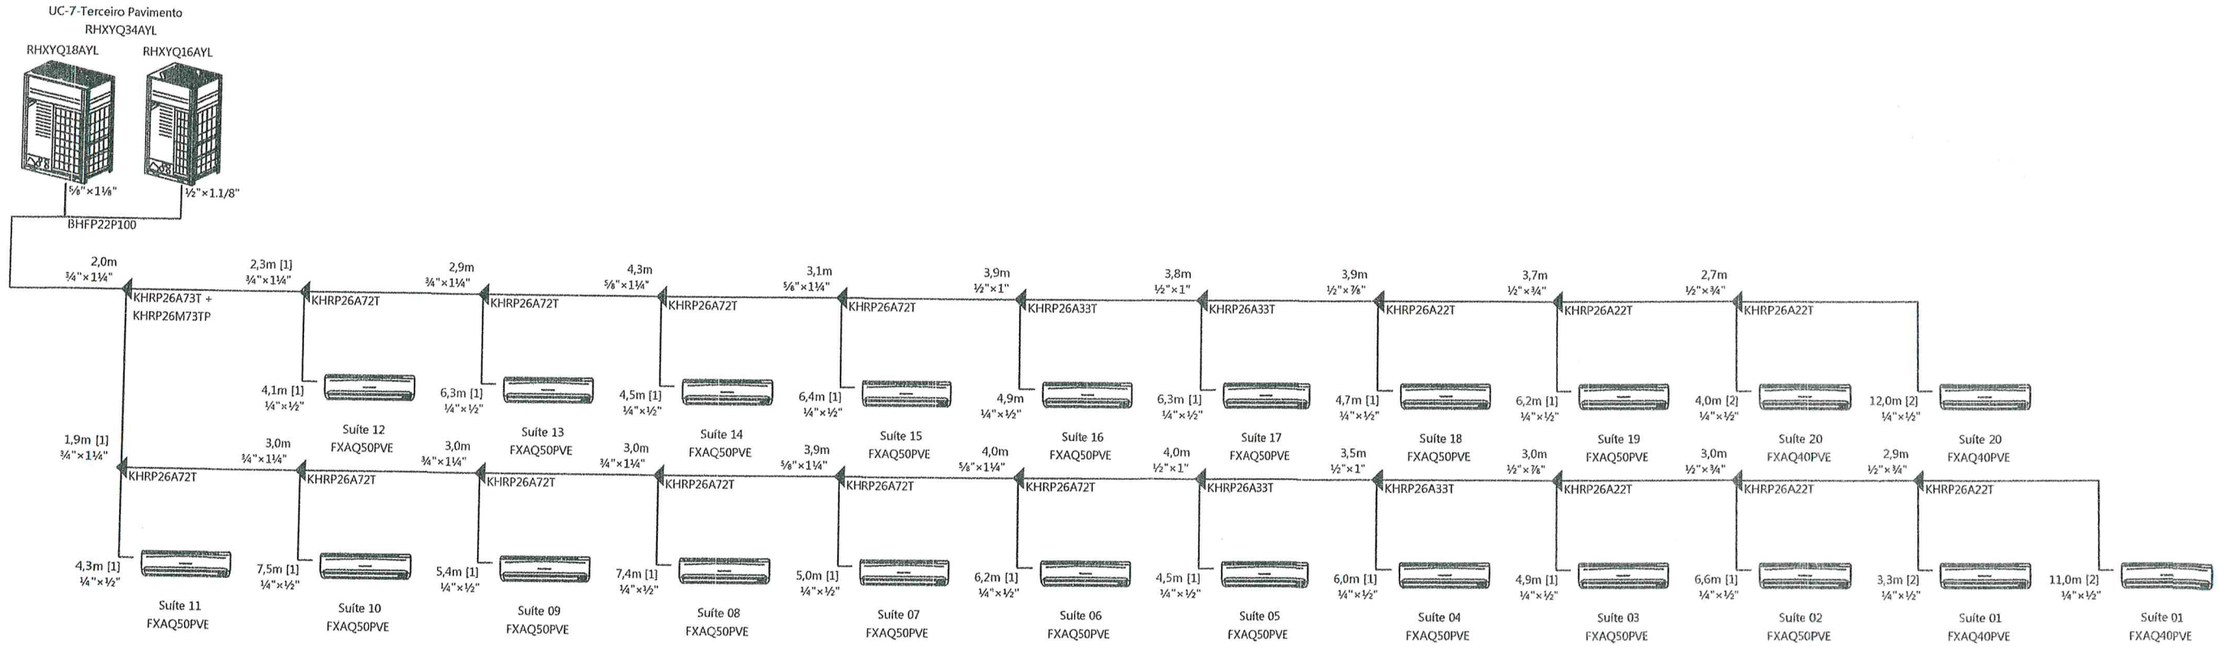

| | | | | |
|---|---|---|---|---|
| Cliente | SESC Atalaia | | | |
| Projeto | SESC Atalaia | | | |
| Título | Bomba de calor<br>VRV IV 380V(YL)<br>Esquemas da tubulação<br>RHXYQ12AYL | Data<br>30/03/2016 | Revisão<br>001 | Desenho Número<br>SESC Atalaia 001 |

UC-9-Verde (academia)

RHXYQ12AYL

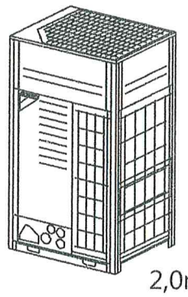


2,0m
½"×1"

KHRP26A72T

2,5m
⅜"×⅞"


KHRP26A33T

4,4m [2]
⅜"×⅝"

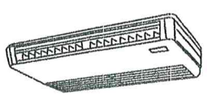


Academia
FXHQ100MAVE

14,5m [2]
⅜"×⅝"

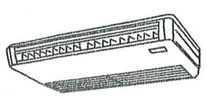

Academia
FXHQ100MAVE


10,6m [1]
⅜"×⅝"

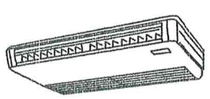

Academia
FXHQ100MAVE

10/05/2017

| | | | |
|---|---|---|---|
| Cliente SESC Atalaia | | | |
| Projeto SESC Atalaia | | | |
| Título Bomba de calor<br>VRV III YL<br>Esquemas da tubulação<br>RXYQ32PAYL | Data<br>30/03/2016 | Revisão<br>001 | Desenho Número<br>SESC Atalaia 001 |

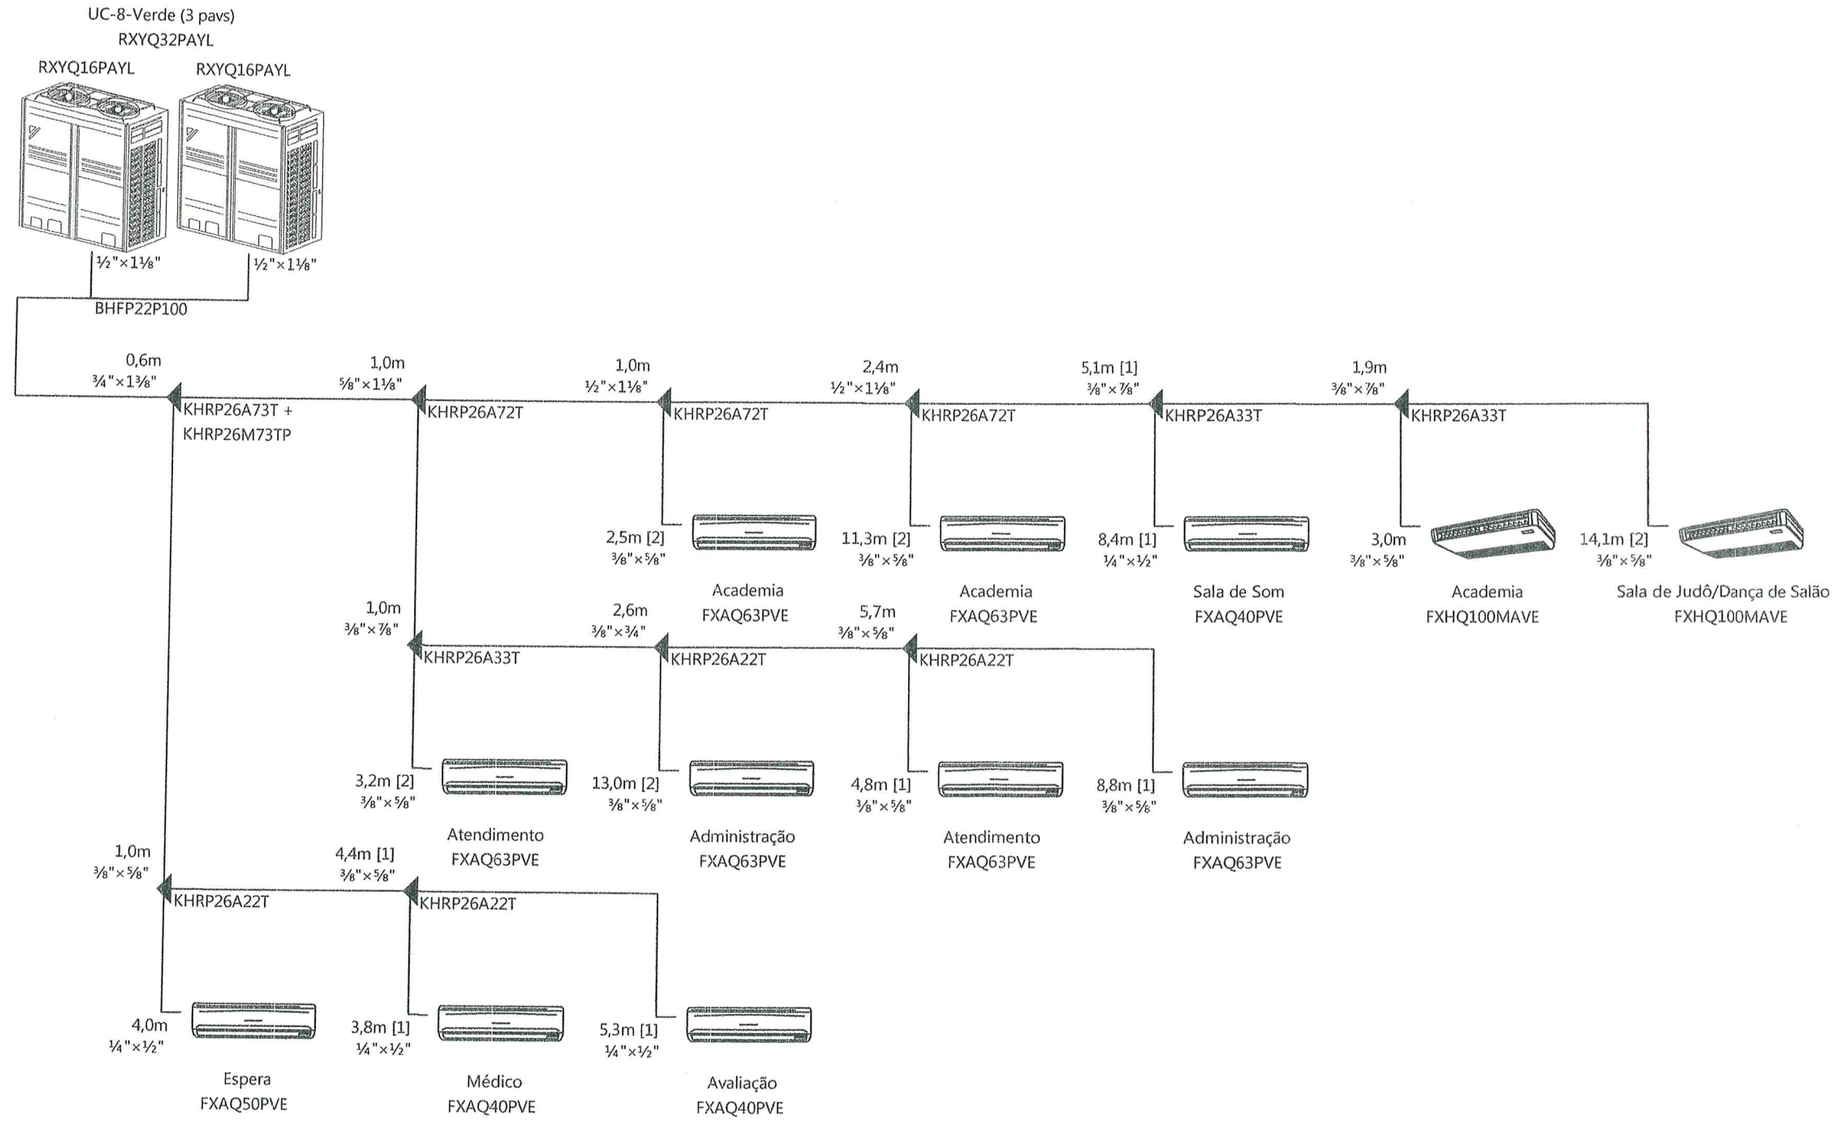

| | | | |
|---|---|---|---|
| Cliente SESC Atalaia | | | |
| Projeto SESC Atalaia | | | |
| Título Bomba de calor<br>VRV III YL<br>Esquemas da tubulação<br>RXYQ24PAYL | Data<br>06/04/2016 | Revisão<br>002 | Desenho Número<br>SESC Atalaia 002 |

